


POMIESZCZENIE PROJEKTOWANEJ KOTŁOWNI

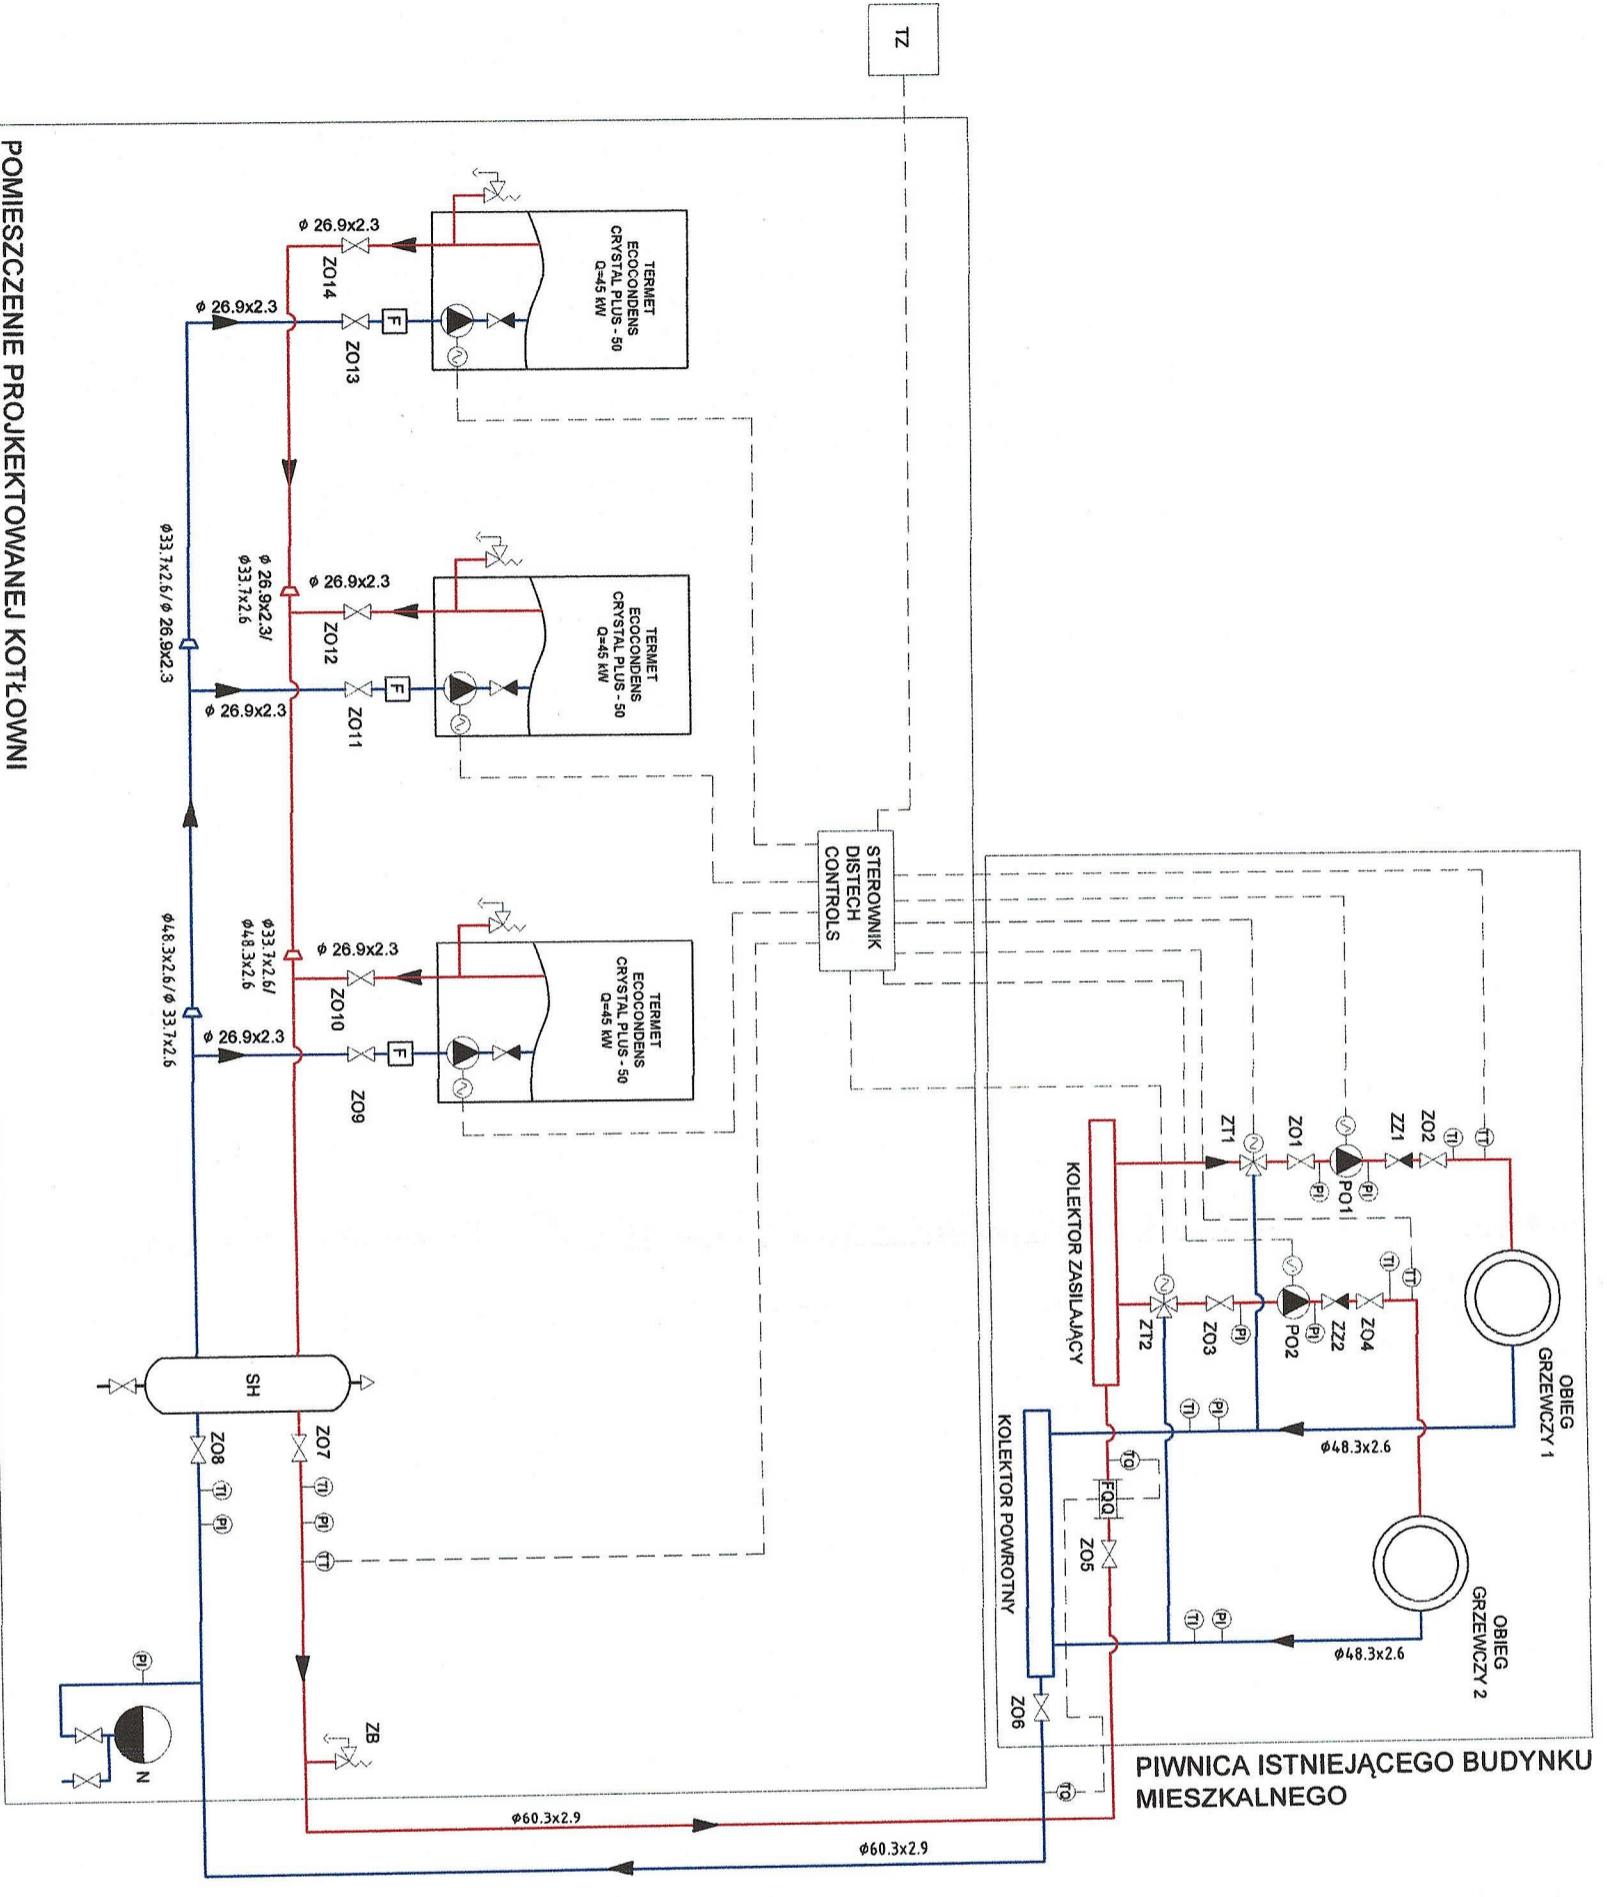


LEGENDA:


- CZUJNIK TEMPERATURY ZEWNĘTRZNEJ
- PRZEPONOWE NACZYNIĘ WZBIORCZE
- FILTR ODMULIACZ
- ZAWÓR
- ZAWÓR ODCINAJĄCY
- ZWEŻKA
- TERMOMETR
- MANOMETR
- FILTR SIATKOWY
- ZAWÓR BEZPIECZEŃSTWA
- KIERUNEK PRZEPŁYWU
- POMPY KOTŁOWA (W WYPOSAŻENIU SERWISJNYM KOTŁA)
- PRZETWORNIK TEMPERATURY
- ODPWIETRZNIK AUTOMATYCZNY

Jednostka projektowa:		Temat projektu:		PROJEKT WYKONAWCZY:	
KATOWICE		Lokalizacja:		BUDOWA KONTENEROWEJ KOTŁOWNI GAZOWEJ WRAZ Z ZABUDOWĄ PANELI FOTOWOLTALICZNYCH	
40-748 Katowice ul. A.Królowej 430 tel: 32 206 67 09		Spółdzielnia mieszkaniowa „Górnik” 43-602 Jaworzno, ul. Gagarina 3		„PROJEKT BUDOWLANI I WYKONAWCZE INDYWIDUALNYCH KOTŁOWNI GAZOWYCH WRAZ Z INSTALACJAMI OZE, W OPARCIU O WYTYCZNE INWESTORA W BUDYNKACH PRZY ULICY GAGARINA 3, GAGARINA 7, GAGARINA 11 W JAWORZNO”	
BRANŻA: SANITARNA		Nazwa rysunku:		SCHEMAT TECHNOLOGICZNY	
NUMER PROJEKTU: PR116/T1/PW		Projektant:		inż. Konrad Rybak	
STADIUM: PB		Opracował:		inż. Konrad Rybak	
		Korygował:		inż. Adam Górecki	
		Funkcja:		Imię i nazwisko	
		Data		12.2018	
		Nr upr.		-	
		Podpis		-	
		Nr rysunku		T-01	
		Format:		A3	
		Podziczka:		-	

PRZEKRÓJ

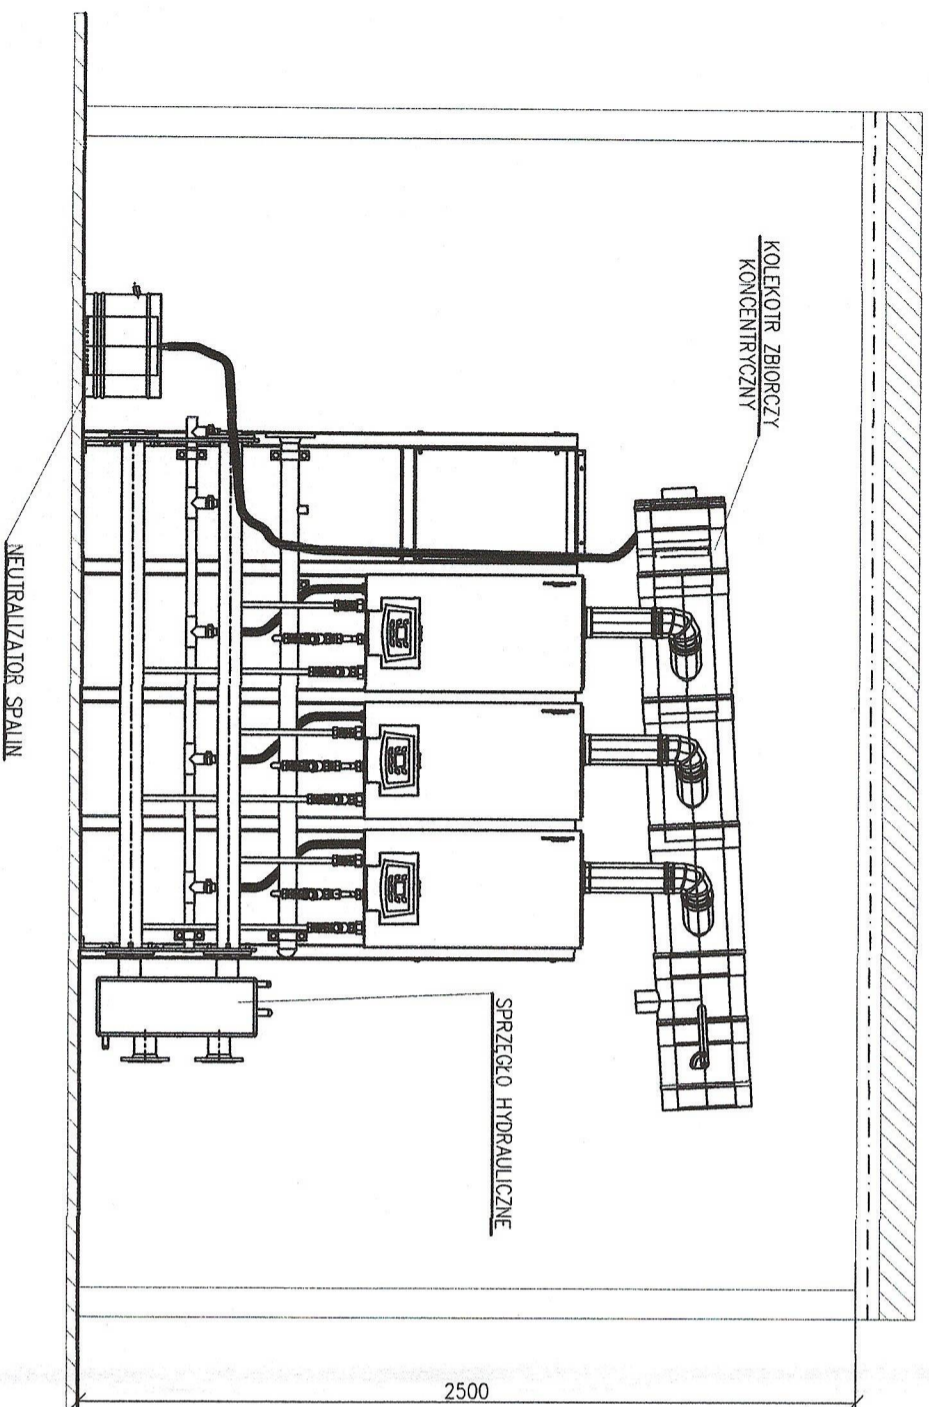


RZUT

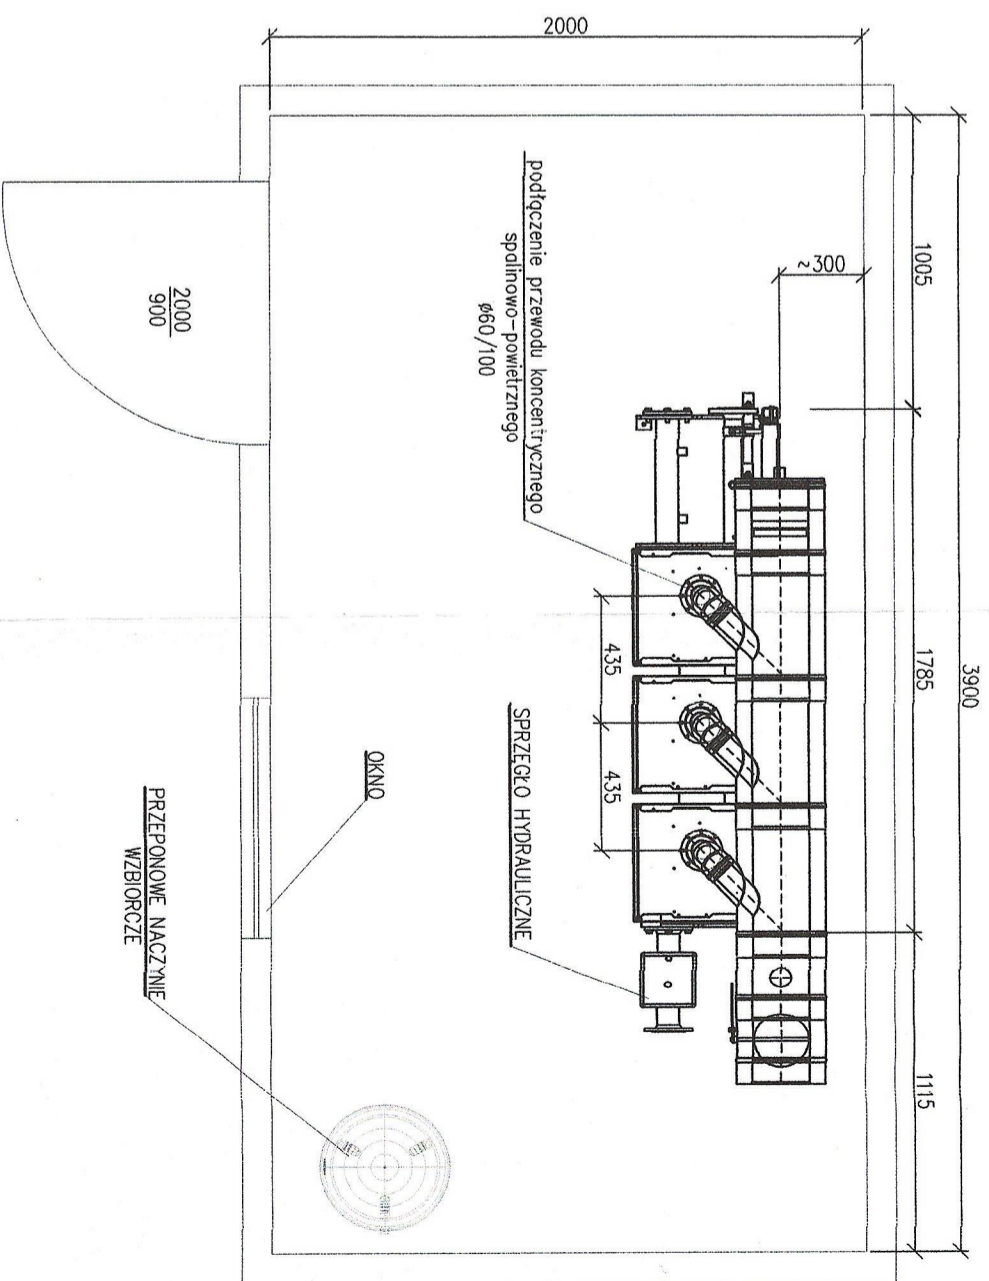


Jednostka projektowa: Pro-AD KATOWICE 40-748 Katowice ul. A.Krójowej 430 tel: 32 206 67 09		Temat projektu: PROJEKT WYKONAWCZY: BUDOWA KONTENEROWEJ KOTŁOWNI GAZOWEJ WRAZ Z ZABUDOWĄ PANELI FOTOWOLTAIICZNYCH	
BRANŻA: SANITARNIA		Lokalizacja: Spółdzielnia mieszkaniowa „Górniki” 43-602 Jaworzno, ul. Gagarina 3	
NUMER PROJEKTU: PR116/T1/PW		Projektant: inż. Konrad Rybak	
STADIUM: PW		Operował: inż. Konrad Rybak	
		Korytował: inż. Adam Górecki	
		Imię i nazwisko	
		Data	
		Nr upr.	
		Podpis	
		Nr rysunku T-02	
		Format: A3	
		Podziałka: 1:25	
		Revizja: -	
ROZMIESZCZENIE URZĄDZEŃ W KOTŁOWNI			

GAGARINA 3

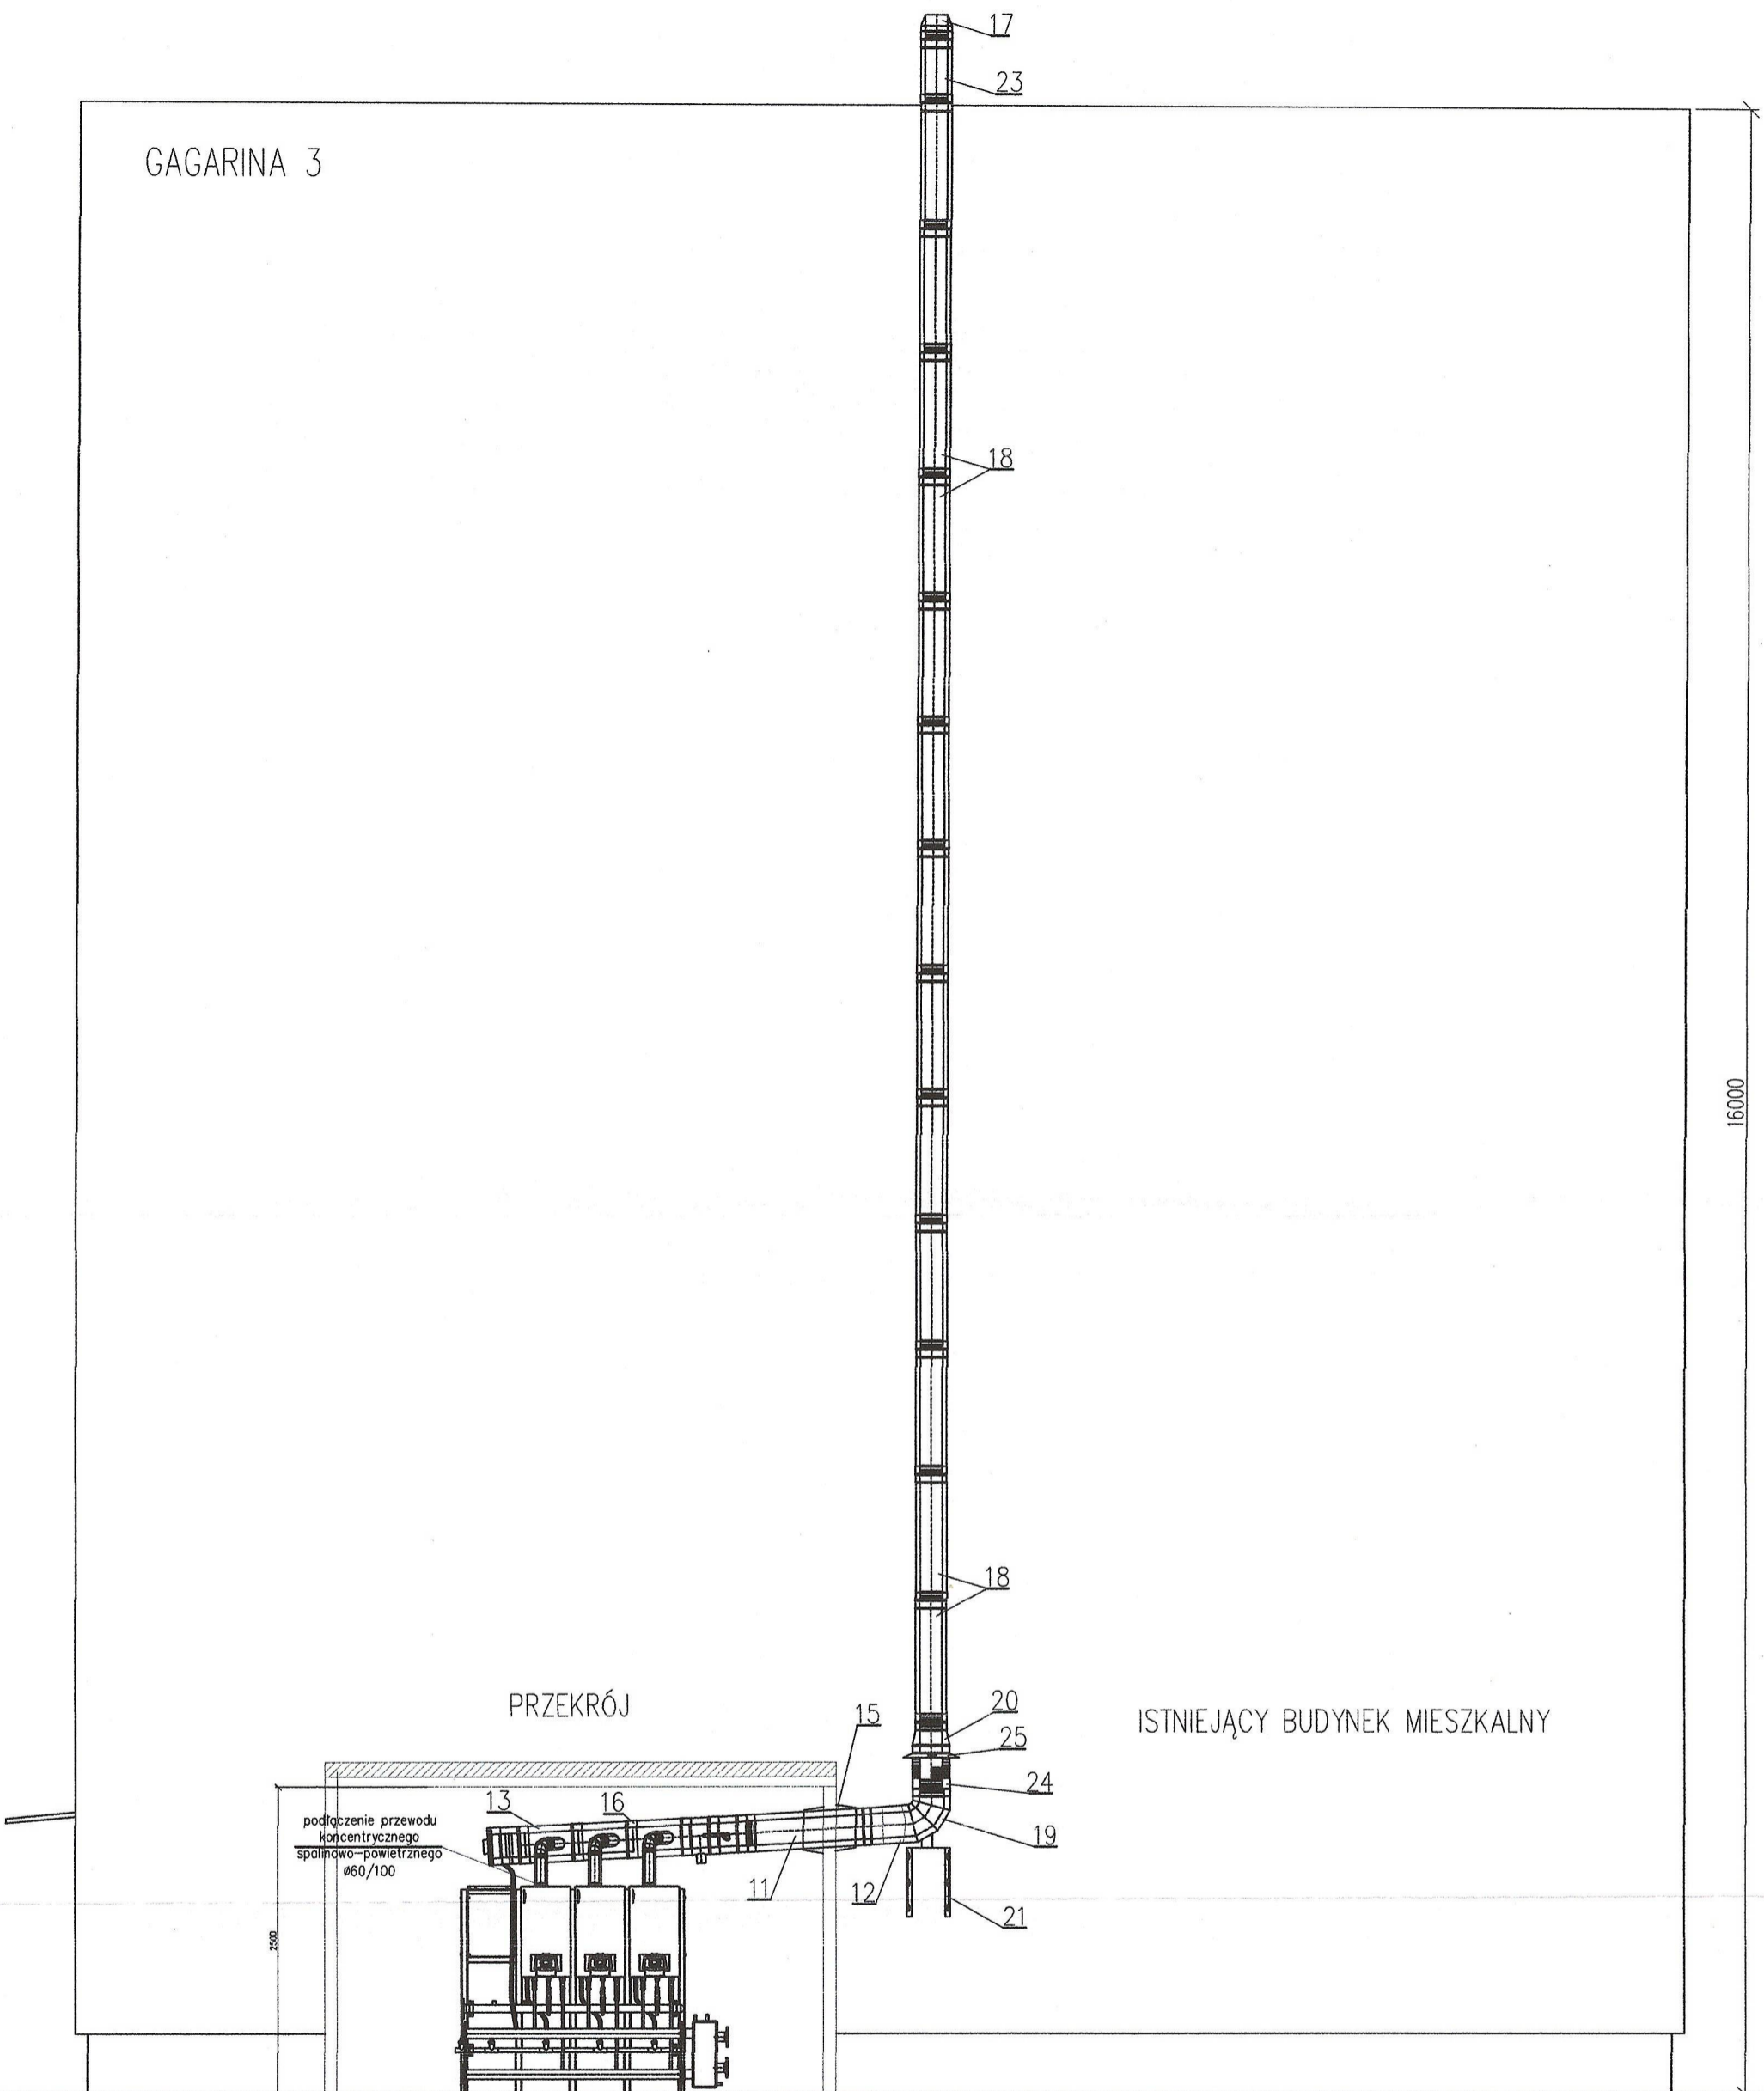


Jednostka projektowa:		Temat projektu:		PROJEKT WYKONAWCZY:			
PROJ-AD KATOWICE 40-748 Katowice ul. A.Krajowej 430 tel: 32 206 67 09		Lokalizacja:		BUDOWA KONTENEROWEJ KOTŁOWNI GAZOWEJ WRAZ Z ZABUDOWĄ PANELI FOTOWOLTAICZNYCH			
		Inwestycja:		Spółdzielnia mieszkaniowa „Górnik” 43-602 Jaworzno, ul. Gagarina 3			
BRANŻA: SANITARNA		Nazwa rysunku:		„PROJEKTY BUDOWLANE I WYKONAWCZE INDYWIDUALNYCH KOTŁOWNI GAZOWYCH WRAZ Z INSTALACJAMI OZE, W OPARCIU O WYTYCZNE INWESTORA W BUDYNKACH PRZY ULICY GAGARINA 3, GAARINA 7, GAGARINA 11 W JAWORZNIĘ”			
NUMER PROJEKTU: PR116/T1/PW		Projektował:		inż. Konrad Rybak	12.2018	nie dotyczy	Podziałka: 1:50
STADIUM: PW		Opracował:		inż. Konrad Rybak	12.2018	nie dotyczy	
		Kordynował:		inż. Adam Górecki	12.2018	nie dotyczy	Nr rysunku T-03
		Funkcja		Imię i nazwisko	Data	Nr upr. Podpis	
							Rewizja: -
							Format: A3

RZUT

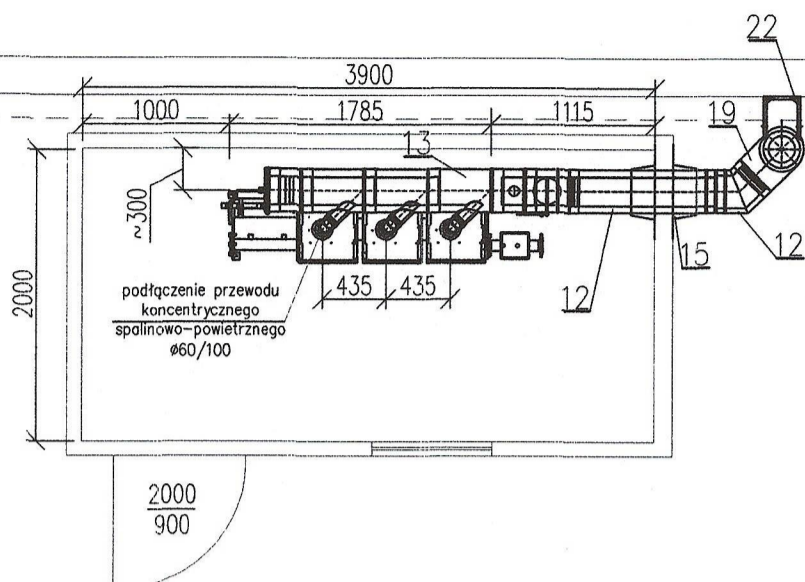


Jednostka projektowa: PROJ-AD KATOWICE 40-748 Katowice ul. A.Krajowej 430 tel: 32 206 67 09	Temat projektu: PROJEKT WYKONAWCZY: BUDOWA KONTENEROWEJ KOTŁOWNI GAZOWEJ WRAZ Z ZABUDOWĄ PANELI FOTOWOLTAICZNYCH			
	Lokalizacja: Spółdzielnia mieszkaniowa „Górnik” 43-602 Jaworzno, ul. Gagarina 3			
BRANŻA: SANITARNA	Inwestycja: „PROJEKTY BUDOWLANE I WYKONAWCZE INDYWIDUALNYCH KOTŁOWNI GAZOWYCH WRAZ Z INSTALACJAMI OZE, W OPARCIU O WYTYCZNE INWESTORA W BUDYNKACH PRZY ULICY GAGARINA 3, GAARINA 7, GAGARINA 11 W JAWORZNIĘ”	Rewizja: -		
Nazwa rysunku: DYSPOZYCJA TRASY PRZEWODU SPALINOWEGO - RZUT	Format: A4			
NUMER PROJEKTU: PR116/T1/PW	Projektował: inż. Konrad Rybak	12.2018	nie dotyczy	Podziałka: 1:50
	Opracował: inż. Konrad Rybak	12.2018	nie dotyczy	
STADIUM: PW	Kordynował: inż. Adam Górecki	12.2018	nie dotyczy	Nr rysunku T-04
	Funkcja: Imię i nazwisko	Data	Nr upr. Podpis	

Węzeł C.O.

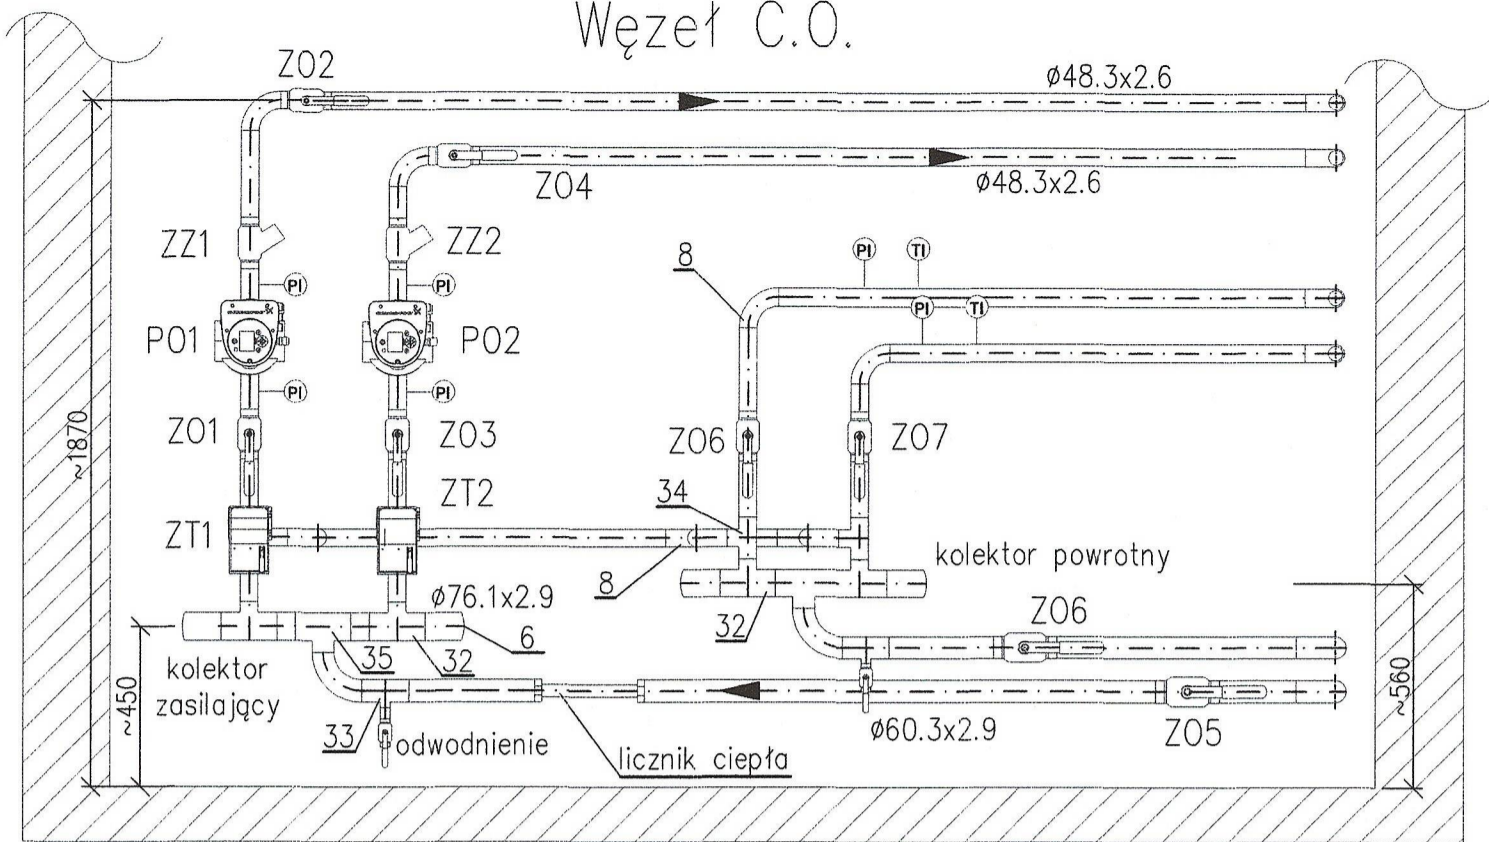

Jednostka projektowa: PROJ-AD KATOWICE 40-748 Katowice ul. A.Krajowej 430 tel: 32 206 67 09	Temat projektu:	PROJEKT WYKONAWCZY: BUDOWA KONTENEROWEJ KOTŁOWNI GAZOWEJ WRAZ Z ZABUDOWĄ PANELI FOTOWOLTAICZNYCH			
	Lokalizacja:	Spółdzielnia mieszkaniowa „Górnik” 43-602 Jaworzno, ul. Gagarina 3			
BRANŻA: SANITARNA	Inwestycja:	„PROJEKTY BUDOWLANE I WYKONAWCZE INDYWIDUALNYCH KOTŁOWNI GAZOWYCH WRAZ Z INSTALACJAMI OZE, W OPARCIU O WYTYCZNE INWESTORA W BUDYNKACH PRZY ULICY GAGARINA 3, GAARINA 7, GAGARINA 11 W JAWORZNI”			Rewizja: -
	Nazwa rysunku:	RYSUNEK KOLEKTORÓW ZASILAJĄCYCH I POWROTNYCH			Format: A4
NUMER PROJEKTU: PR116/T1/PW	Projektował:	inż. Konrad Rybak	12.2018	nie dotyczy	Podziałka: 1:20
	Opracował:	inż. Konrad Rybak	12.2018	nie dotyczy	
STADIUM: PW	Kordynował:	inż. Adam Górecki	12.2018	nie dotyczy	Nr rysunku T-05
	Funkcja	Imię i nazwisko	Data	Nr upr. Podpis	

3

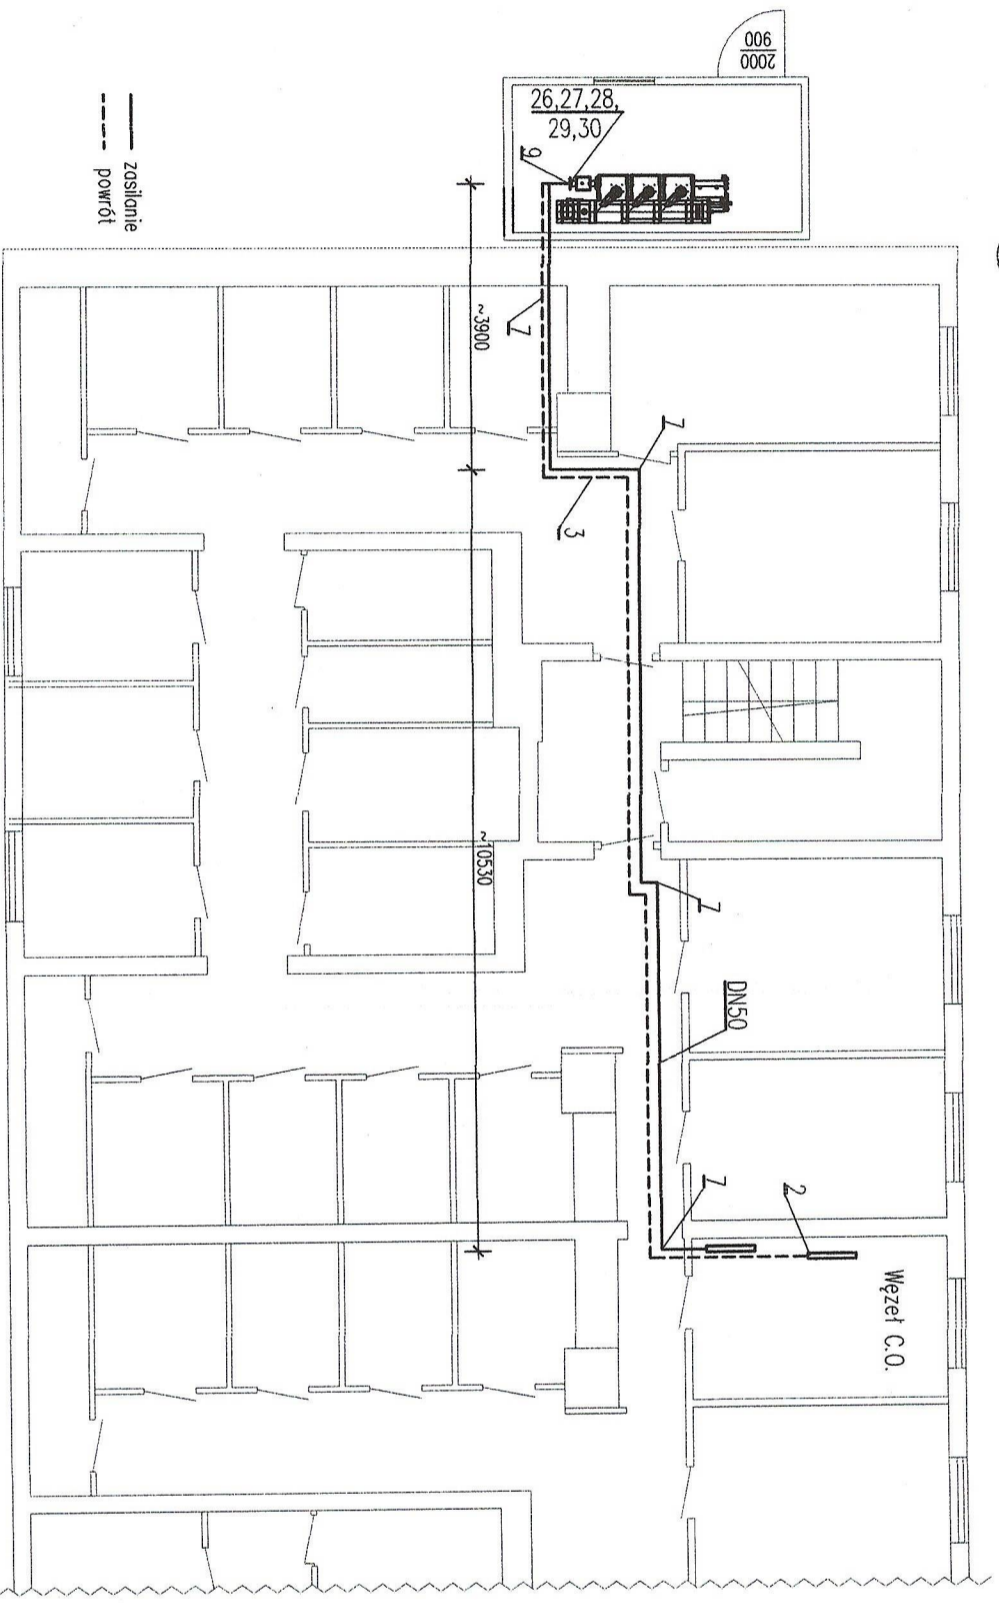

- Uwagi:**
1. Wykaz urządzeń i armatury zamieszczono w opisie technicznym
 2. Rysunek rozpatrywać wraz ze schematem technologicznym
 3. Dokładny przebieg rurociągów ustalić na montażu
 4. Odwodnienia umieszczać w najniższych punktach instalacji
 5. Odpowietzniki automatyczne umieszczać w najwyższych punktach instalacji

Jednostka projektowa: PRO-AD KATOWICE 40-748 Katowice ul. A.Królowej 430 tel: 32 206 67 09		Temat projektu: PROJEKT WYKONAWCZY: BUDOWA KONTENEROWEJ KOTŁOWNI GAZOWEJ WRAZ Z ZABUDOWĄ PANELI FOTOWOLTAIICZNYCH	
Lokalizacja: Spółdzielnia mieszkaniowa „Górnik” 43-602 Jaworzno, ul. Gagarina 3		Inwestycja: PROJEKT BUDOWLANE I WYKONAWCZE INDYWIDUALNYCH KOTŁOWNI GAZOWYCH WRAZ Z INSTALACJAMI OZE, W OPARCIU O WYTYCZNE INWESTORA W BUDYNKACH PRZY ULICY GAGARINA 3, GAGARINA 7, GAGARINA 11 W JAWORZNO	
BRANŻA: SANITARNA		Nazwa rysunku: DYSPOZYCJA TRASY RUROCIĄGU GRZEWCZEGO	
NUMER PROJEKTU: PR116/T1/PW		Projektant: inż. Konrad Rybók	
STADIUM: PW		Opracował: inż. Konrad Rybók	
		Korytował: inż. Adam Górecki	
		Imię i nazwisko	
		Data	
		Nr upr.	
		Podpis	
		Format: A3	
		Format: A3	
		Podziałka: 1:100	
		Nr rysunku T-06	