


POMIESZCZENIE PROJEKTOWANEJ KOTŁOWNI

- LEGENDA:**
- TZ CZUJNIK TEMPERATURY ZEWNĘTRZNEJ
 - ZAWÓR BEZPIECZENSTWA
 - KIERUNEK PRZEPŁYWU
 - POMPA KOTŁOWA (W WYPOSAŻENIU SERWISJYM KOTŁA)
 - PRZEPONOWE NACZYNIĘ WZBIORCZE
 - FILTR ODDMULACZ
 - TERMOMETR
 - MANOMETR
 - PRZETWORNIK TEMPERATURY
 - ZAWÓR ODCINAJĄCY
 - ZŁĄCZKA
 - FILTR SIĄTKOWY
 - ODPOWIETRZNIK AUTOMATYCZNY


Jednostka projektowa:		Temat projektu:	
KATOWICE		PROJEKT WYKONAWCZY:	
40-748 Katowice ul. A.Królowej 430 tel: 32 206 67 09		BUDOWA KONTENEROWEJ KOTŁOWNI GAZOWEJ WRAZ Z ZABUDOWĄ PANELEI FOTOWOLTAYCZNYCH	
BRANŻA: SANITARNA		Lokalizacja:	
Nazwa rysunku:		Spółdzielnia mieszkaniowa „Górnik” 43-602 Jaworzno, ul. Gagarina 7	
NUMER PROJEKTU: PR117/T1/PW		Projektant:	
STADIUM: PB		Opracował:	
Funkcja:		Korynowski	
Imię i nazwisko:		Inż. Konrad Rybak	
Format:		12.2018	
A3		nie dotyczy	
Revizja:		12.2018	
-		nie dotyczy	
Podpis:		inż. Adam Górecki	
Nr upr.:		12.2018	
Podpis:		nie dotyczy	
Nr rysunku:		T-01	

SCHEMAT TECHNOLOGICZNY

PRZEKRÓJ

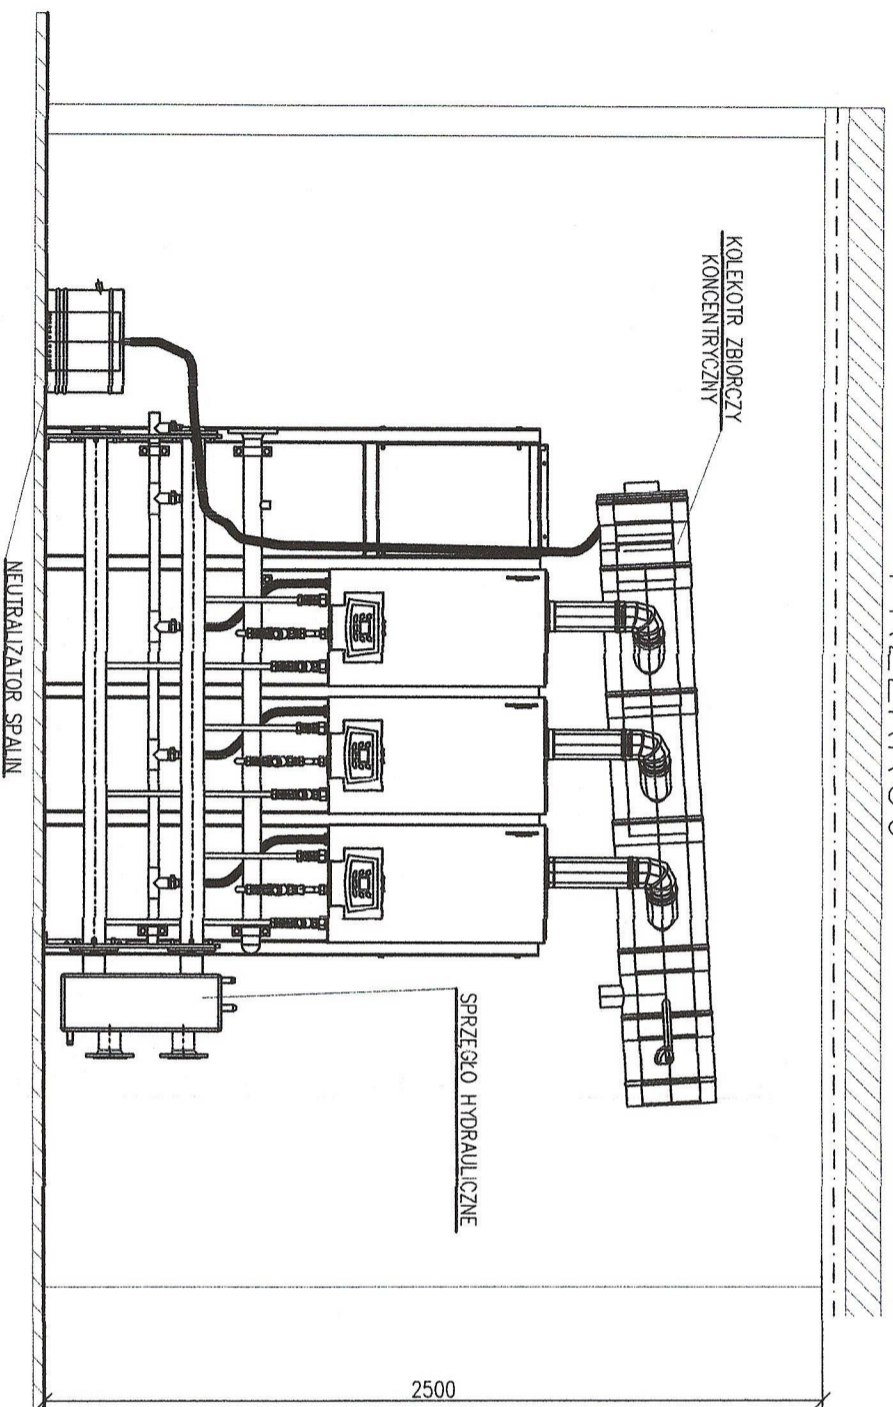


RZUT

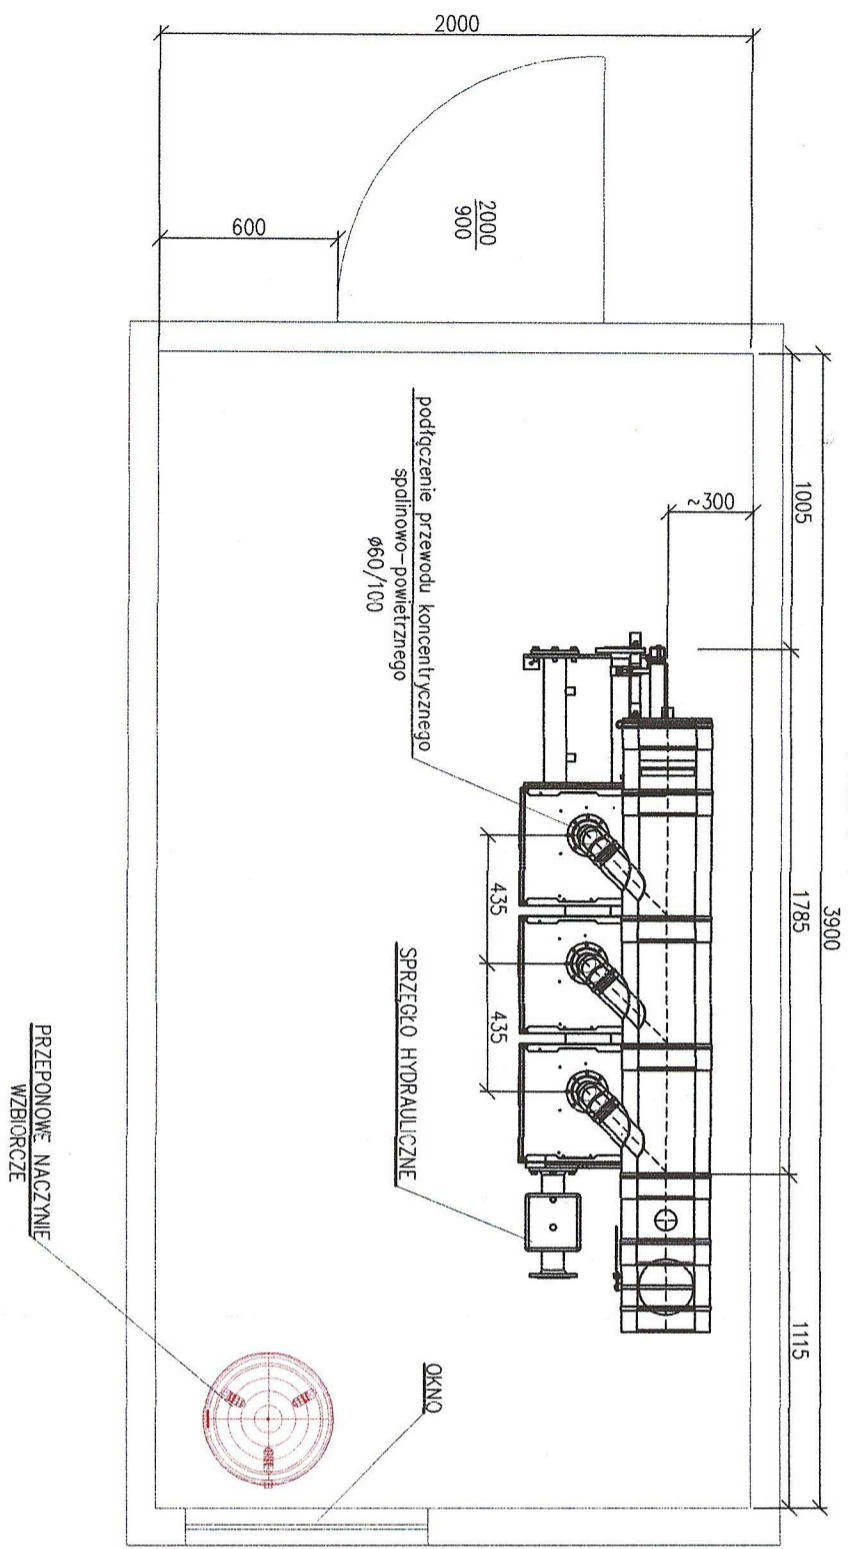


Jednostka projektowa:		Temat projektu:		PROJEKT WYKONAWCZY:	
KATOWICE		BUDOWA KONTENEROWEJ KOTŁOWNI GAZOWEJ WRAZ Z ZABUDOWĄ PANELEI FOTOWOLTAYCZNYCH			
40-748 Katowice ul. A.Krójowej 430 tel: 32 206 67 09		Lokalizacja:		Spółdzielnia mieszkaniowa „Górnik” 43-602 Jaworzno, ul. Gagarina 7	
BRANŻA: SANITARNIA		Inwestycja:		PROJEKT BUDOWLANI I WYKONAWCZE INDYWIDUALNYCH KOTŁOWNI GAZOWYCH WRAZ Z INSTALACJAMI OZE, W OPARCIU O WYTYCZNE INWESTORA W BUDYNKACH PRZY ULICY GAGARINA 3, GAGARINA 7, GAGARINA 11 W JAWORZNIE	
NUMER PROJEKTU: PR117/T1/PW		Nazwa rysunku:		ROZMIESZCZENIE URZĄDZEŃ W KOTŁOWNI	
STADIUM: PW		Projektant:		inż. Konrad Rybak	
		Operawca:		inż. Konrad Rybak	
		Kodowany:		inż. Adam Górecki	
		Funkcja:		Imię i nazwisko	
		Data:		12.2018	
		Nr upr.:		nie dotyczy	
		Podpis:		nie dotyczy	
		Format:		A3	
		Podziałka:		1:25	
		Nr rysunku:		T-02	

GAGARINA 3

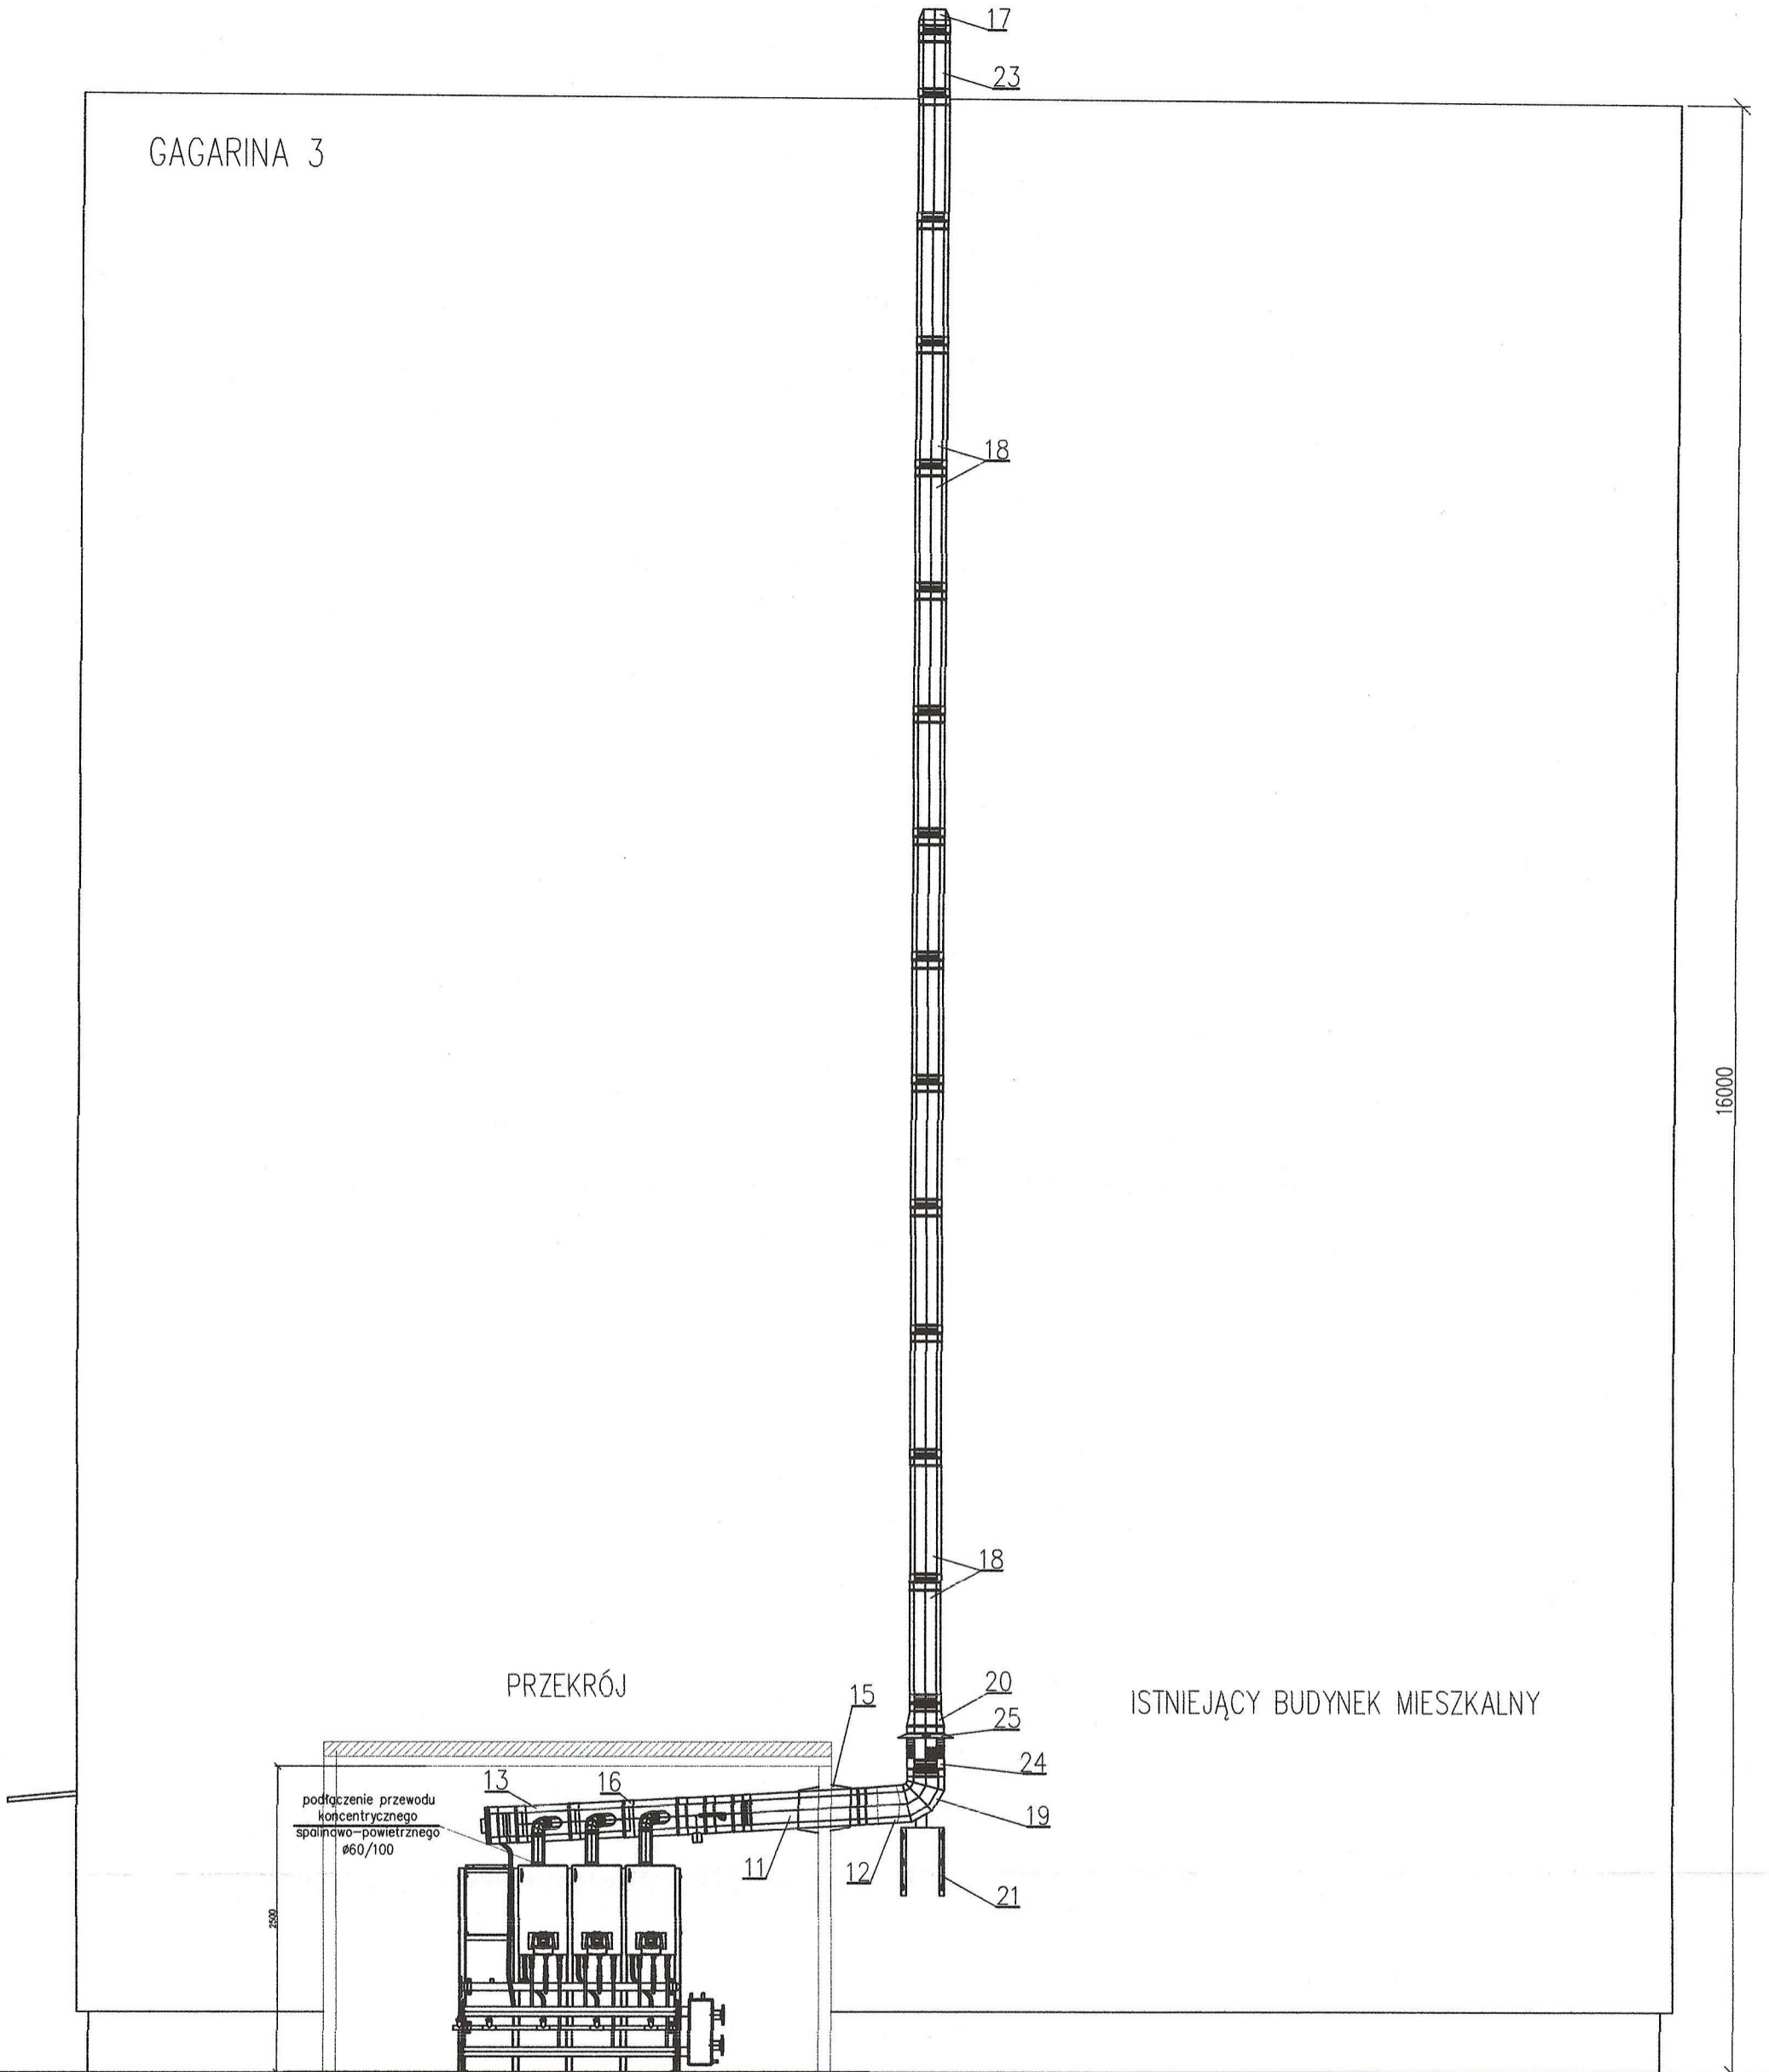


Jednostka projektowa: KATOWICE 40-748 Katowice ul. A.Krajowej 430 tel: 32 206 67 09	Temat projektu: PROJEKT WYKONAWCZY: BUDOWA KONTENEROWEJ KOTŁOWNI GAZOWEJ WRAZ Z ZABUDOWĄ PANELI FOTOWOLTAICZNYCH			
	Lokalizacja: Spółdzielnia mieszkaniowa „Górnik” 43-602 Jaworzno, ul. Gagarina 7			
BRANŻA: SANITARNA	Inwestycja: „PROJEKTY BUDOWLANE I WYKONAWCZE INDYWIDUALNYCH KOTŁOWNI GAZOWYCH WRAZ Z INSTALACJAMI OZE, W OPARCIU O WYTYCZNE INWESTORA W BUDYNKACH PRZY ULICY GAGARINA 3, GAARINA 7, GAGARINA 11 W JAWORZNIE”	Rewizja: -		
	Nazwa rysunku: DYSPOZYCJA TRASY PRZEWODU SPALINOWEGO - PRZEKRÓJ	Format: A3		
NUMER PROJEKTU: PR117/T1/PW	Projektował: inż. Konrad Rybak	12.2018	nie dotyczy	Podziałka: 1:50
	Opracował: inż. Konrad Rybak	12.2018	nie dotyczy	
STADIUM: PW	Kordynował: inż. Adam Górecki	12.2018	nie dotyczy	Nr rysunku T-03
	Funkcja Imię i nazwisko	Data	Nr upr.	

RZUT

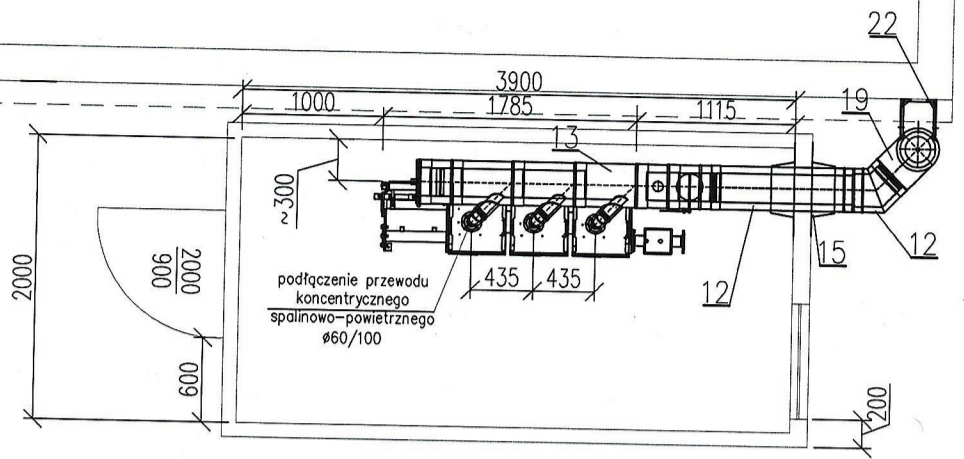


Jednostka projektowa: KATOWICE 40-748 Katowice ul. A.Krajowej 430 tel: 32 206 67 09	Temat projektu: PROJEKT WYKONAWCZY: BUDOWA KONTENEROWEJ KOTŁOWNI GAZOWEJ WRAZ Z ZABUDOWĄ PANELI FOTOWOLTAICZNYCH				
	Lokalizacja: Spółdzielnia mieszkaniowa „Górnik” 43-602 Jaworzno, ul. Gagarina 7				
BRANŻA: SANITARNA	Inwestycja: „PROJEKTY BUDOWLANE I WYKONAWCZE INDYWIDUALNYCH KOTŁOWNI GAZOWYCH WRAZ Z INSTALACJAMI OZE, W OPARCIU O WYTYCZNE INWESTORA W BUDYNKACH PRZY ULICY GAGARINA 3, GAGARINA 7, GAGARINA 11 W JAWORZNIĘ”				Rewizja: -
	Nazwa rysunku: DYSPOZYCJA TRASY PRZEWODU SPALINOWEGO - RZUT				Format: A4
NUMER PROJEKTU: PR117/T1/PW	Projektował: inż. Konrad Rybak	12.2018	nie dotyczy	<i>[Signature]</i>	Podziałka: 1:50
	Opracował: inż. Konrad Rybak	12.2018	nie dotyczy	<i>[Signature]</i>	
STADIUM: PW	Korynował: inż. Adam Górecki	12.2018	nie dotyczy	<i>[Signature]</i>	Nr rysunku T-04
	Funkcja Imię i nazwisko	Data	Nr upr.	Podpis	

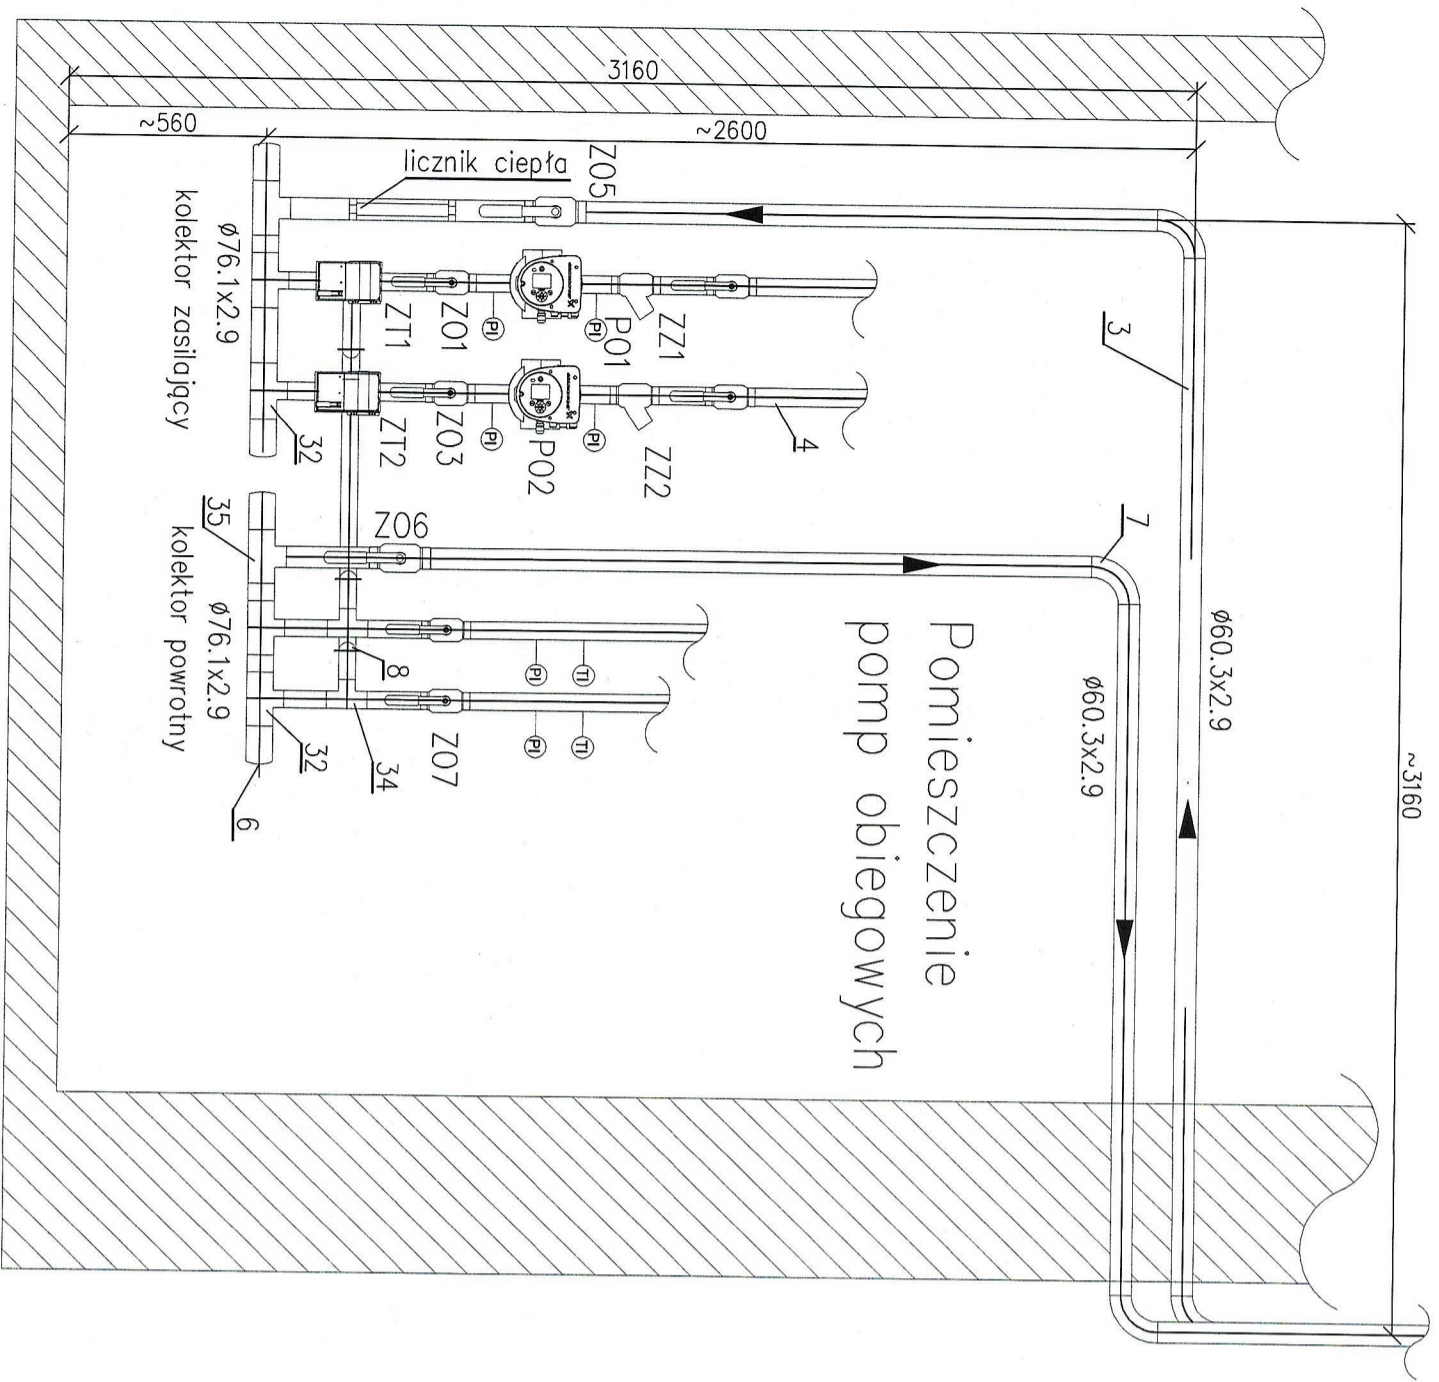


Jednostka projektowa:		Temat projektu:	
KATOWICE 40-748 Katowice ul. Akrojowej 430 tel: 32 206 67 09		PROJEKT WYKONAWCZY: BUDOWA KONTENEROWEJ KOTŁOWNI GAZOWEJ WRAZ Z ZABUDOWĄ PANELEI FOTOWOLTAIICZNYCH	
Lokalizacja:		Spółdzielnia mieszkaniowa „Górnik” 43-602 Jaworzno, ul. Gagarina 7	
Inwestycja:		„PROJEKT BUDOWLANE I WYKONAWCZE INDYWIDUALNYCH KOTŁOWNI GAZOWYCH WRAZ Z INSTALACJAMI OZE, W OPRACIWI O WYTYCZNE INWESTORA W BUDYNKACH PRZY ULICY GAGARINA 3, GAGARINA 7, GAGARINA 11 W JAWORZNI”	
BRANŻA: SANITARNA		Nazwa rysunku:	
NUMER PROJEKTU: PR117/T1/PW		RYSUNEK KOLEKTORÓW ZASILAJĄCYCH I POWROTNYCH	
STADIUM: PW		Format: A4	
Projektant:		Podziałka:	
Opracował:		1:20	
Korygował:		Nr rysunku	
Funkcja		T-05	
Imię i nazwisko		Data	
Nr upr.		Podpis	

7

RZUT POZ. -0,87

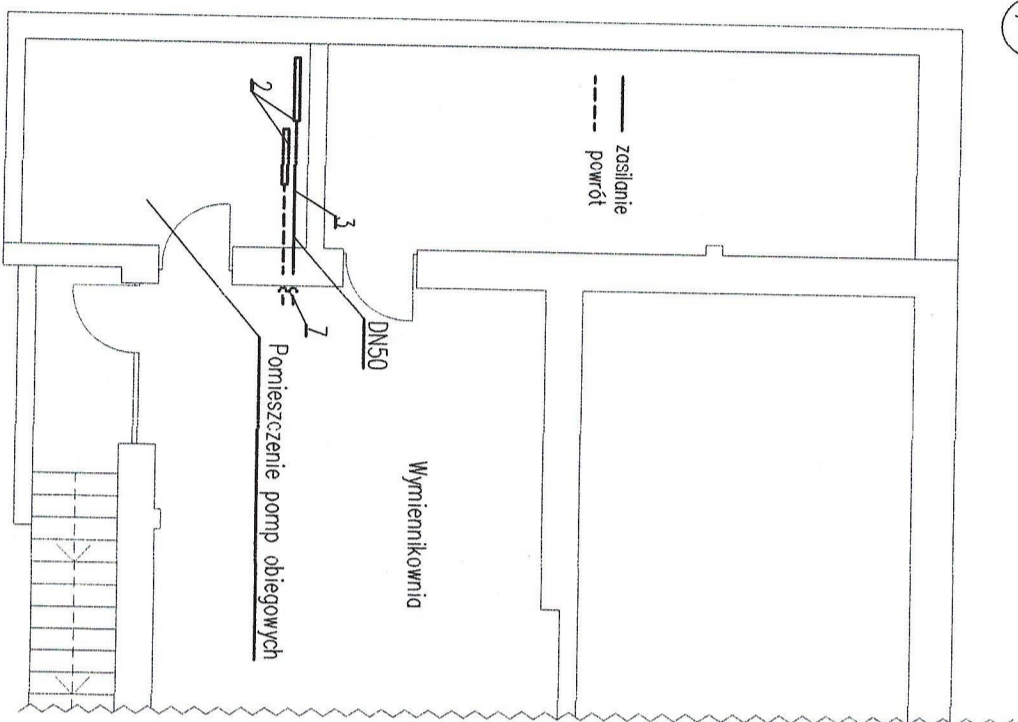

RZUT POZ. +3,90

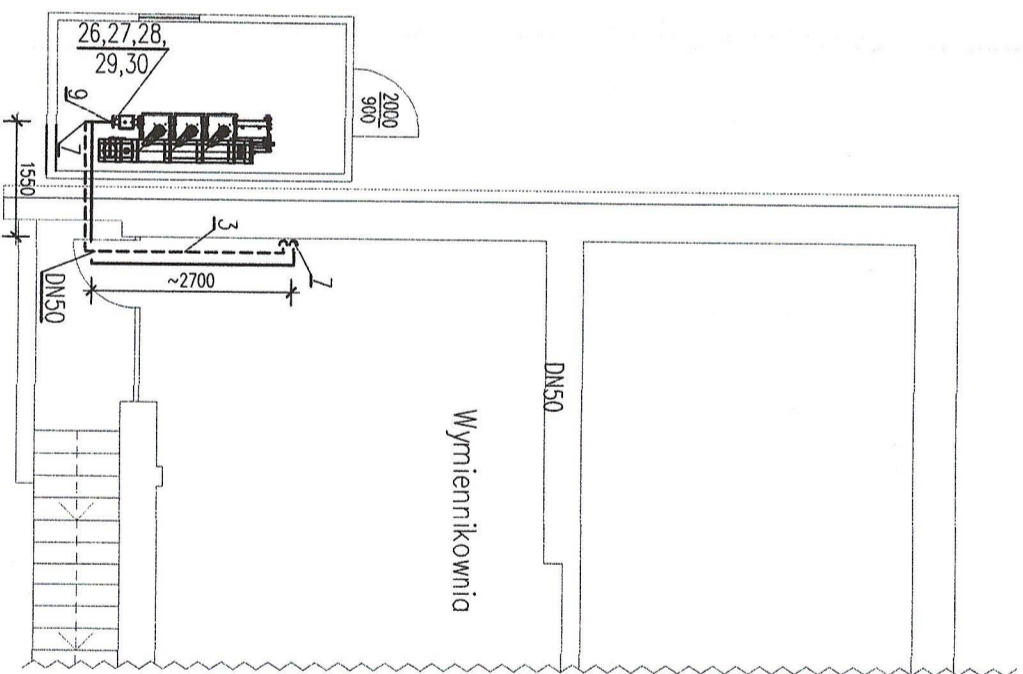

Uwagi:

1. Wykaz urządzeń i armatury zamieszczono w opisie technicznym
2. Rysunek rozpatrywać wraz ze schematem technologicznym
3. Dokładny przebieg rurociągów ustalić na montażu
4. Odwodnienia umieszczać w najniższych punktach instalacji
5. Odpowietzniki automatyczne umieszczać w najwyższych punktach instalacji

Jednostka projektowa:		Temat projektu:		PROJEKT WYKONAWCZY:		Format:	
KATOWICE		BUDOWA KONTENEROWEJ KOTŁOWNI GAZOWEJ WRAZ Z ZABUDOWĄ PANELI FOTOWOLTAEICZNYCH		Spółdzielnia mieszkaniowa „Górniki” 43-602 Jaworzno, ul. Gagarina 7		A3	
40-748 Katowice ul. A.Królowej 430 tel: 32 206 67 09		Lokalizacja:		PROJEKT BUDOWLANI I WYKONAWCZE INDYWIDUALNYCH KOTŁOWNI GAZOWYCH WRAZ Z INSTALACJAMI OZE: W OPARCIU O WYTYCZNE INWESTORA W BUDYNKACH PRZY ULICY GAGARINA 3, GAGARINA 7, GAGARINA 11 W JAWORZNI		Revizja:	
BRANŻA: SANITARNA		Inwestycja:		DYSPOZYCJA TRASY RUROCIĄGU GRZEWCZEGO		-	
NUMER PROJEKTU: PR117/T1/PW		Nazwa rysunku:		inż. Konrad Rybak		Podziałka:	
STADIUM: PW		Projektant:		inż. Konrad Rybak		1:100	
		Opracował:		inż. Adam Górecki		Nr rysunku	
		Korygował:		Imię i nazwisko		T-06	
		Funkcja:		Data		Podpis	
				12.2018		Nr upr.	
				12.2018		Podpis	
				12.2018		Nr upr.	
						Podpis	