
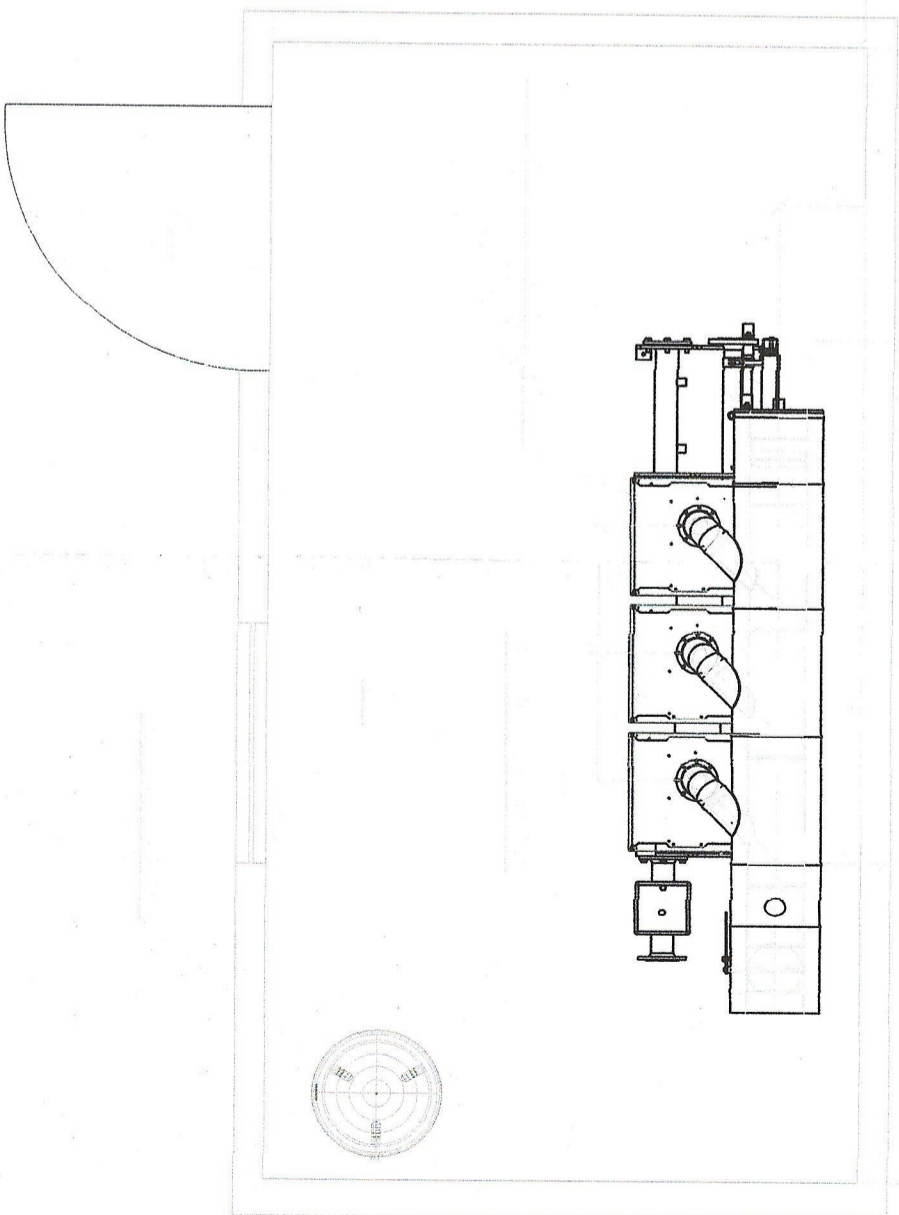


POMIESZCZENIE PROJEKTOWANEJ KOTŁOWNI


- LEGENDA:**
- TZ CZUJNIK TEMPERATURY ZEWNĘTRZNEJ
 - ZAWÓR BEZPIECZEŃSTWA
 - KIERUNEK PRZEPŁYWU (W WYPOSAŻENIU SERWISNYM KOTŁA)
 - PRZEPONOWE MACZYNIĘ WZBIORCZE
 - FILTR ODDMULACZ
 - ZAWÓR ODCINAJĄCY
 - ZWĘZKA
 - STEROWNIK DISTECH CONTROLS
 - OBIEG GRZEWICZY 1
 - OBIEG GRZEWICZY 2
 - PIWNICA ISTNIEJĄCEGO BUDYNKU MIESZKALNEGO
 - SH
 - ZB
 - N
 - F0
 - TI
 - PI
 - TI
 - F
 - TI
 - F00
 - Z01
 - Z02
 - Z03
 - Z04
 - Z05
 - Z06
 - Z07
 - Z08
 - Z09
 - Z10
 - Z11
 - Z12
 - Z13
 - Z14
 - Z01
 - Z02
 - Z03
 - Z04
 - Z05
 - Z06
 - Z07
 - Z08
 - Z09
 - Z10
 - Z11
 - Z12
 - Z13
 - Z14

Jednostka projektowa:		Temat projektu:	
KATOWICE 40-748 Katowice ul. A.Krojewej 430 tel: 32 206 67 09		PROJEKT WYKONAWCZY: BUDOWA KONTENEROWEJ KOTŁOWNI GAZOWEJ WRAZ Z ZABUDOWĄ PANELI FOTOWOLTAYCZNYCH	
Lokalizacja:		Spółdzielnia mieszkaniowa „Górnik” 43-602 Jaworzno, ul. Gagarina 11	
Inwestycja:		PROJEKT BUDOWLANE I WYKONAWCZE INDYWIDUALNYCH KOTŁOWNI GAZOWYCH WRAZ Z INSTALACJAMI OZE, W OPRACIWIENIU WYTYCZNE INWESTORA W BUDYNKACH PRZY ULICY GAGARINA 3, GAGARINA 7, GAGARINA 11 W JAWORZNO	
Nazwa rysunku:		SCHEMAT TECHNOLOGICZNY	
Forma:		Format:	
A3		A3	
Numer projektu:		Projektant:	
PR118/T1/PW		Inż. Konrad Rybak	
Stadium:		Opracował:	
PB		Inż. Konrad Rybak	
Funkcja:		Korygował:	
Inż. Adam Górecki		Data:	
Imię i nazwisko:		12.2018	
Data:		Nr upr.:	
12.2018		nie dotyczy	
Podpis:		Podpis:	
[Signature]		[Signature]	
Nr rysunku:		T-01	

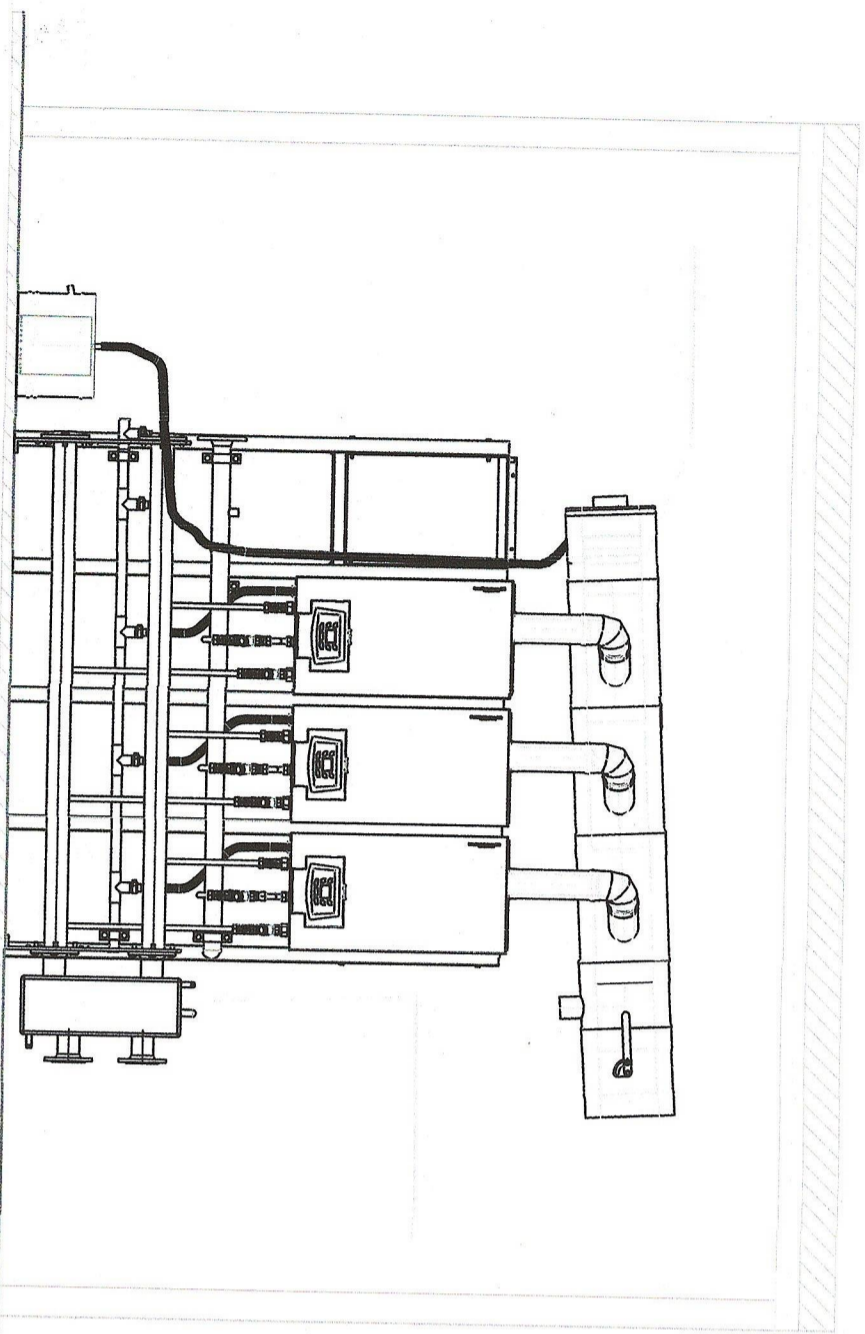


Jednostka projektowa:		Temat projektu:		Projekt wykonawczy:	
KATOWICE		BUDOWA KONTENEROWEJ KOTŁOWNI GAZOWEJ WRAZ Z ZABUDOWĄ PANELI FOTOWOLTAYCZNYCH		PROJEKT WYKONAWCZY:	
40-748 Katowice ul. Akroowej 430 tel: 32 206 67 09		Lokalizacja:		Spółdzielnia mieszkaniowa „Górnik” 43-602 Jaworzno, ul. Gagarina 11	
BRANŻA: SANITARNA		Nazwa rysunku:		ROZMIESZCZENIE URZĄDZEŃ W KOTŁOWNI	
NUMER PROJEKTU: PR118/T1/PW		Projektant:		inż. Konrad Rybak	
STADIUM: PW		Opracował:		inż. Konrad Rybak	
		Korygował:		inż. Adam Górecki	
		Funkcja:		Imię i nazwisko	
		Data:		12.2018	
		Nr upr.:		nie dotyczy	
		Podpis:		[Podpis]	
		Format:		A3	
		Rewizja:		-	
		Podziałka:		1:25	
		Nr rysunku:		T-02	

RZUT

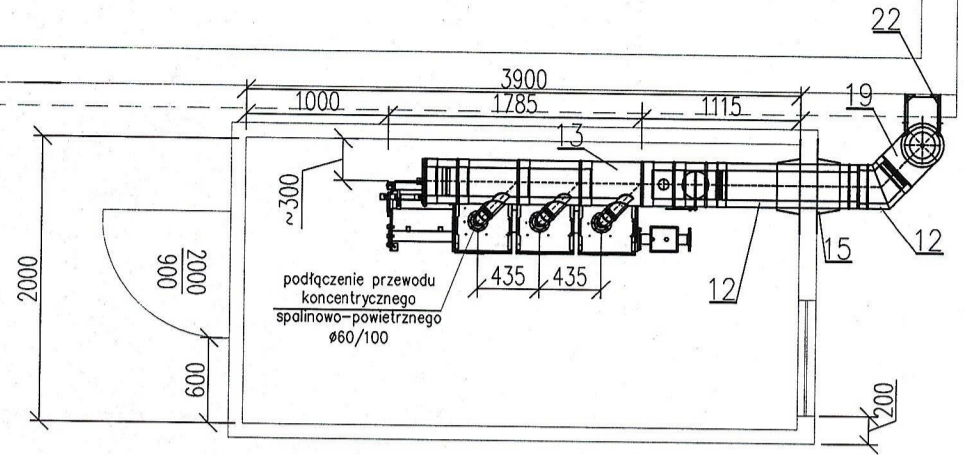


Jednostka projektowa: KATOWICE 40-748 Katowice ul. A.Krajowej 430 tel: 32 206 67 09	Temat projektu:	PROJEKT WYKONAWCZY: BUDOWA KONTENEROWEJ KOTŁOWNI GAZOWEJ WRAZ Z ZABUDOWĄ PANELI FOTOWOLTAICZNYCH				
	Lokalizacja:	Spółdzielnia mieszkaniowa „Górnik” 43-602 Jaworzno, ul. Gagarina 11				
	Inwestycja:	„PROJEKTY BUDOWLANE I WYKONAWCZE INDYWIDUALNYCH KOTŁOWNI GAZOWYCH WRAZ Z INSTALACJAMI OZE, W OPARCIU O WYTYCZNE INWESTORA W BUDYNKACH PRZY ULICY GAGARINA 3, GAARINA 7, GAGARINA 11 W JAWORZNI”			Rewizja:	-
BRANŻA: SANITARNA	Nazwa rysunku:	DYSPOZYCJA TRASY PRZEWODU SPALINOWEGO - RZUT			Format:	A4
NUMER PROJEKTU: PR118/T1/PW	Projektował:	inż. Konrad Rybak	12.2018	nie dotyczy	<i>[Signature]</i>	Podziałka: 1:50
	Opracował:	inż. Konrad Rybak	12.2018	nie dotyczy	<i>[Signature]</i>	
STADIUM: PW	Kordynował:	inż. Adam Górecki	12.2018	nie dotyczy	<i>[Signature]</i>	Nr rysunku T-04
	Funkcja	Imię i nazwisko	Data	Nr upr.	Podpis	

Węzeł C.O.

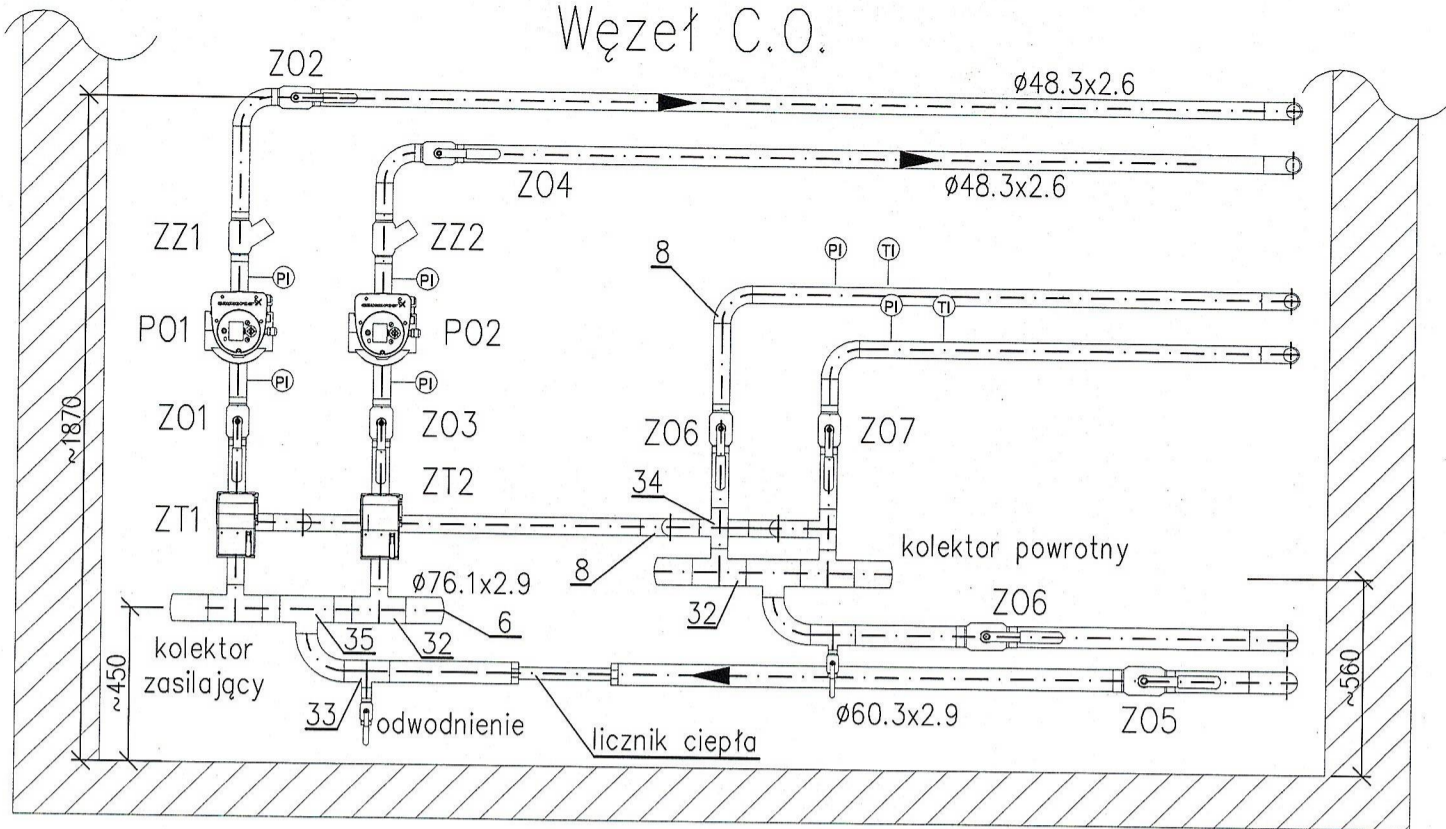


Jednostka projektowa: KATOWICE 40-748 Katowice ul. A.Krajowej 430 tel: 32 206 67 09	Temat projektu:	PROJEKT WYKONAWCZY: BUDOWA KONTENEROWEJ KOTŁOWNI GAZOWEJ WRAZ Z ZABUDOWĄ PANELI FOTOWOLTAICZNYCH			
	Lokalizacja:	Spółdzielnia mieszkaniowa „Górnik” 43-602 Jaworzno, ul. Gagarina 11			
	INWESTYCJA:	„PROJEKTY BUDOWLANE I WYKONAWCZE INDYWIDUALNYCH KOTŁOWNI GAZOWYCH WRAZ Z INSTALACJAMI OZE, W OPARCIU O WYTYCZNE INWESTORA W BUDYNKACH PRZY ULICY GAGARINA 3, GAGARINA 7, GAGARINA 11 W JAWORZNI”			Rewizja: -
BRANŻA: SANITARNA	Nazwa rysunku:	RYSUNEK KOLEKTORÓW ZASILAJĄCYCH I POWROTNYCH			Format: A4
NUMER PROJEKTU: PR118/T1/PW	Projektował:	inż. Konrad Rybak	12.2018	nie dotyczy	Podziałka: 1:20
	Opracował:	inż. Konrad Rybak	12.2018	nie dotyczy	
STADIUM: PW	Koordynował:	inż. Adam Górecki	12.2018	nie dotyczy	Nr rysunku T-05
	Funkcja	Imię i nazwisko	Data	Nr upr.	

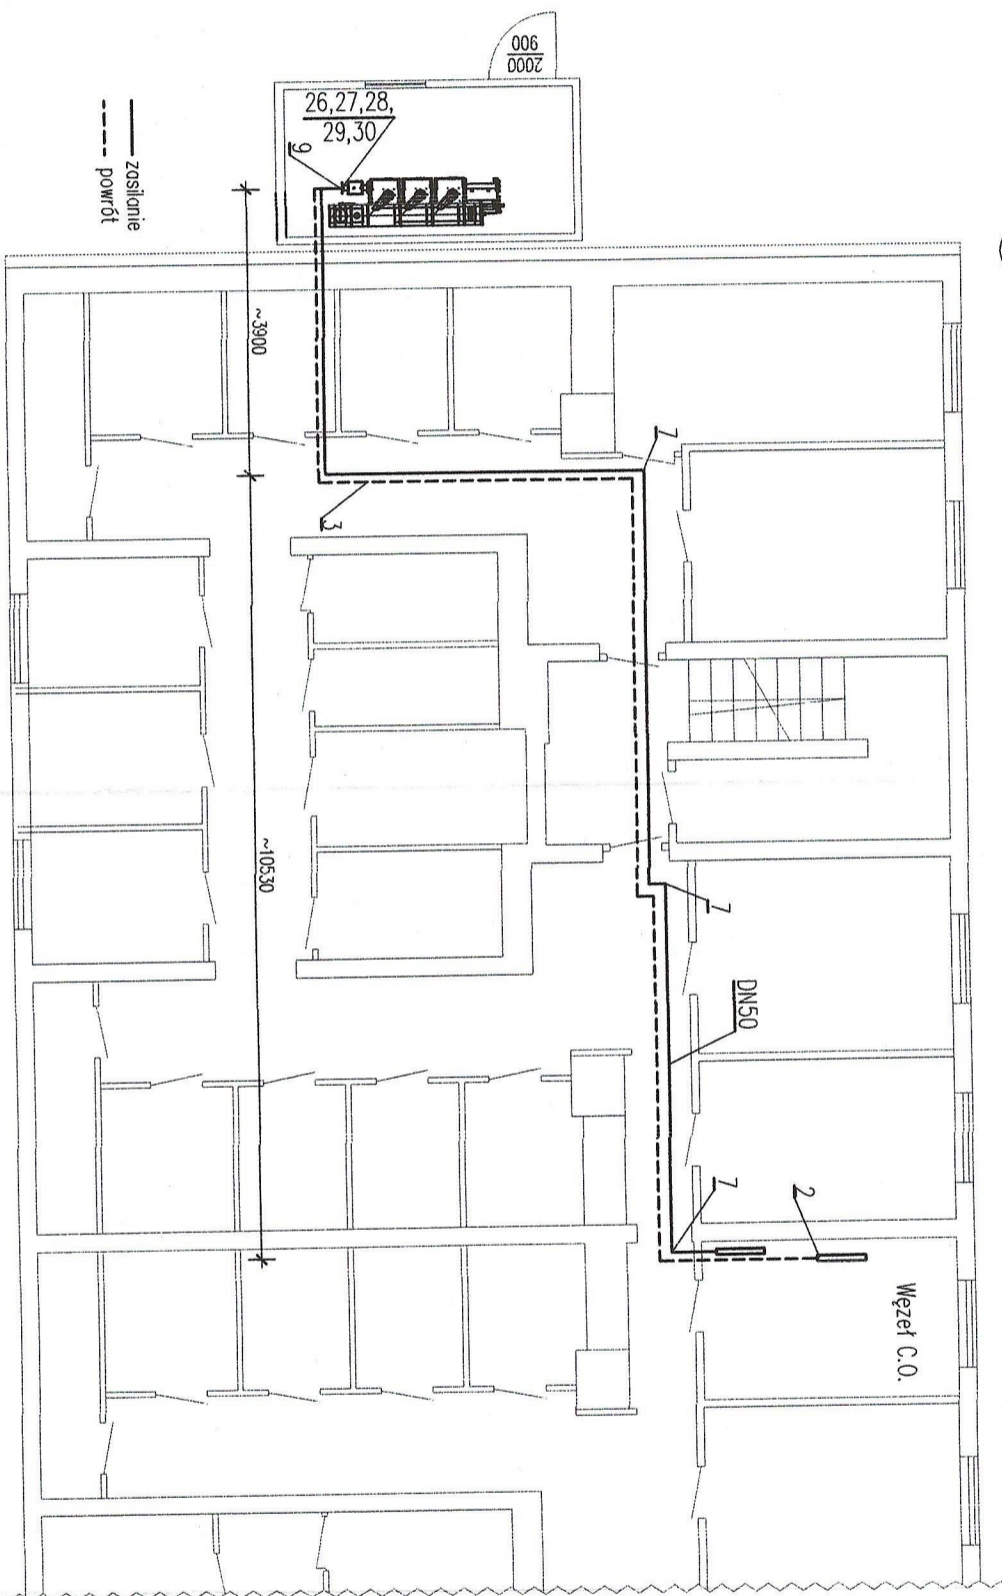

- Uwagi:**
1. Wykaz urządzeń i armatury zamieszczono w opisie technicznym
 2. Rysunek rozpatrywać wraz ze schematem technologicznym
 3. Dokładny przebieg rurociągów ustalić na montażu
 4. Odwodnienia umieszczać w najniższych punktach instalacji
 5. Odpowietzniki automatyczne umieszczać w najwyższych punktach instalacji

Jednostka projektowa:		Temat projektu:		PROJEKT WYKONAWCZY:	
KATOWICE		Lokalizacja:		BUDOWA KONTENEROWEJ KOTŁOWNI GAZOWEJ WRAZ Z ZABUDOWĄ PANELI FOTOWOLTAJCZNYCH	
40-748 Katowice ul. Akropowej 430 tel: 32 206 67 09		Inwestycja:		Spółdzielnia mieszkaniowa „Górnik” 43-602 Jaworzno, ul. Gagarina 11	
BRANŻA: SANITARNA		Nazwa rysunku:		DYSPOZYCJA TRASY RUROCIĄGU GRZEWCZEGO	
NUMER PROJEKTU: PR118/T1/PW		Projektant:		inż. Konrad Rybak	
STADIUM: PW		Opracował:		inż. Konrad Rybak	
		Korynował:		inż. Adam Górecki	
		Funkcja:		Imię i nazwisko	
		Data:		12.2018	
		Nr upr.:		nie dotyczy	
		Podpis:		[Signature]	
		Format:		A3	
		Renizja:		Podziałka: 1:100	
		Nr rysunku:		T-06	

GAGARINA 3

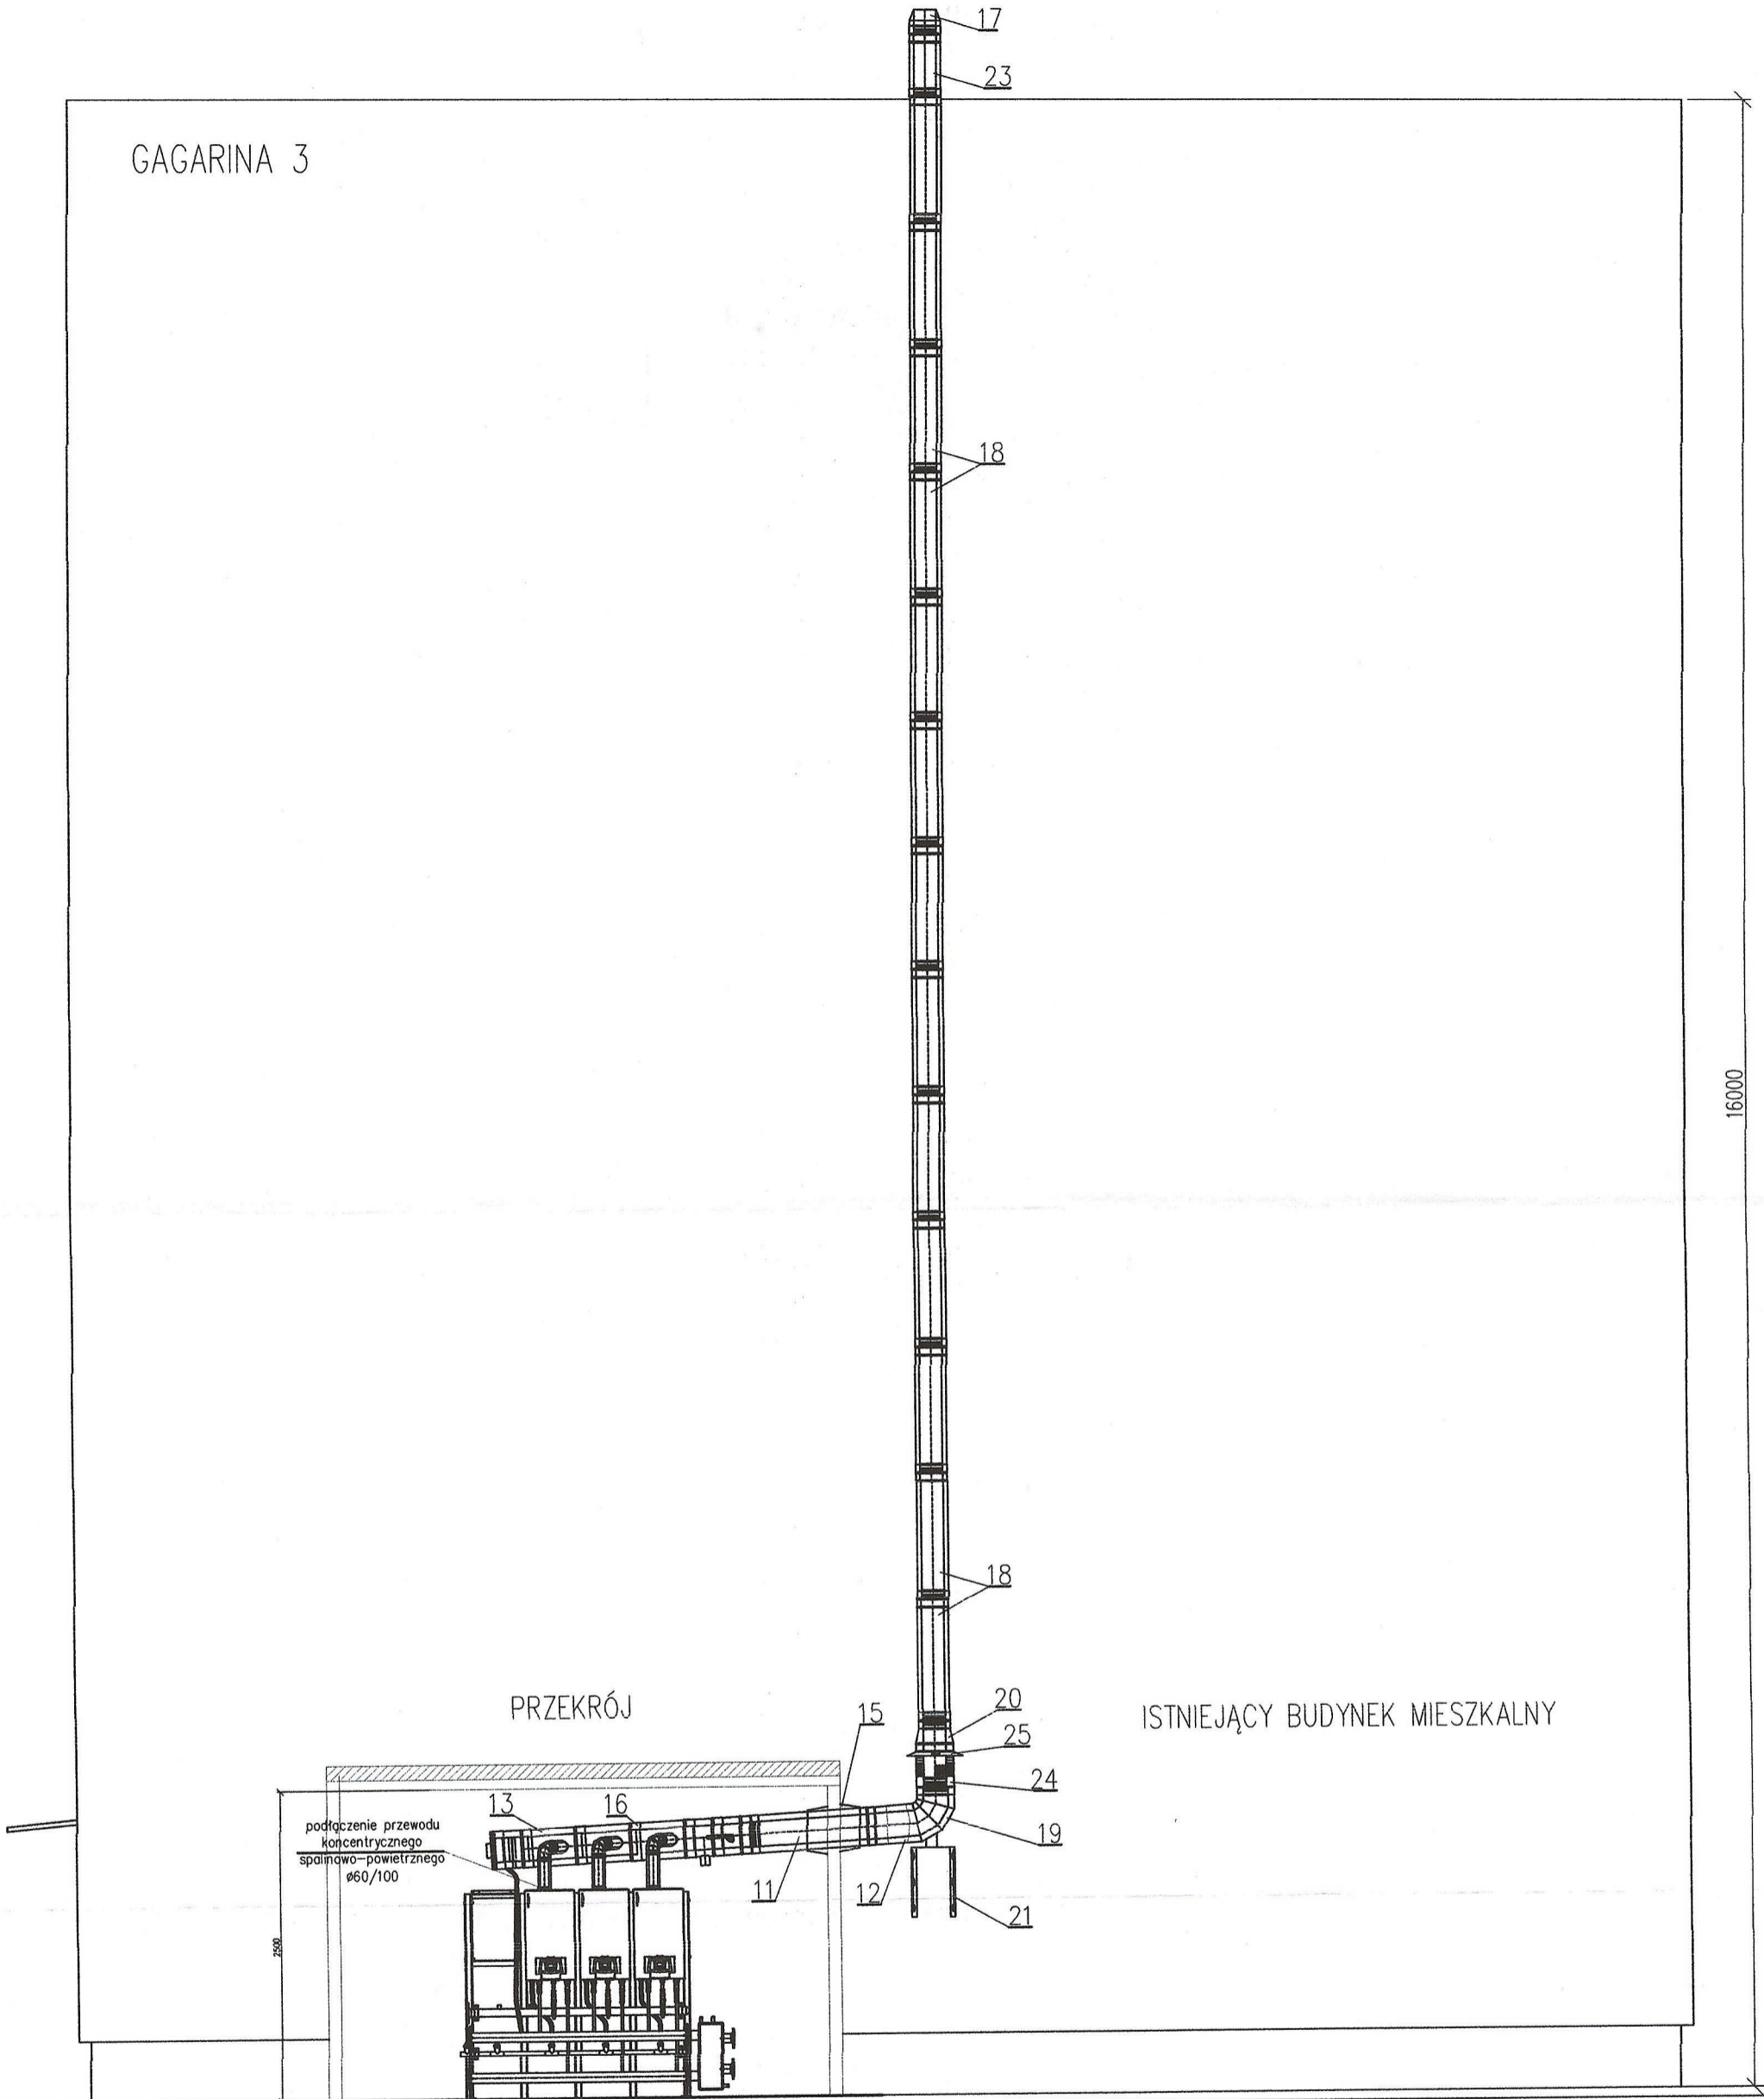

Jednostka projektowa: KATOWICE 40-748 Katowice ul. A.Krajowej 430 tel: 32 206 67 09	Temat projektu:	PROJEKT WYKONAWCZY: BUDOWA KONTENEROWEJ KOTŁOWNI GAZOWEJ WRAZ Z ZABUDOWĄ PANELI FOTOWOLTAICZNYCH				
	Lokalizacja:	Spółdzielnia mieszkaniowa „Górnik” 43-602 Jaworzno, ul. Gagarina 11				
BRANŻA: SANITARNA	Inwestycja:	„PROJEKTY BUDOWLANE I WYKONAWCZE INDYWIDUALNYCH KOTŁOWNI GAZOWYCH WRAZ Z INSTALACJAMI OZE, W OPARCIU O WYTYCZNE INWESTORA W BUDYNKACH PRZY ULICY GAGARINA 3, GAARINA 7, GAGARINA 11 W JAWORZNIĘ”			Rewizja:	-
	Nazwa rysunku:	DYSPOZYCJA TRASY PRZEWODU SPALINOWEGO - PRZEKRÓJ			Format:	A3
NUMER PROJEKTU: PR118/T1/PW	Projektował:	inż. Konrad Rybak	12.2018	nie dotyczy	<i>[Signature]</i>	Podziałka: 1:50
	Opracował:	inż. Konrad Rybak	12.2018	nie dotyczy	<i>[Signature]</i>	
STADIUM: PW	Kordynował:	inż. Adam Górecki	12.2018	nie dotyczy	<i>[Signature]</i>	Nr rysunku T-03
	Funkcja	Imię i nazwisko	Data	Nr upr.	Podpis	